

Teiknforklaring

Reguleringsplan PBL 2008

§12-5. Nr. 1 - Bygningar og anlegg

- BFS Bustader-frittliggjande-småhus
- BRE Renovasjonsanlegg
- BLK Leikeplass

§12-5. Nr. 2 – Samferdselsanlegg og teknisk infrastruktur

- SKV Køyreveg
- SGS Gang-/sykkelveg
- SVT Annan veggrunn – teknisk anlegg
- SVG Annan veggrunn - grøntareal

§12-6 - Omsynssoner

- H140 Frisikt

H220 Gul sone etter rundskriv T-1442

Linjesymbol

- RpFormålGrense
- Regulert tomtegrense
- Byggegrense
- Regulert senterlinje
- Frisiktlinje
- RpGrense
- RpSikringGrense
- RpStøyGrense
- MH = 48,0
- Regulert høydekurve

Punktsymboler

- Port i gjerde
- Avkjørsel - både inn og utkjøring

Forkortingar

MH = Mønehøgde

Kartopplysningar

Kjelde for basiskart: Sogndal kommune
 Dato for basiskart: 10.11.2016
 Koordinatsystem: ETRS89.UTM-32N
 Høgdegrunnlag: NN2000

Ekvidistanse: 1m
 Kartmålestokk: 1:1000 (A3)

0 25 50m



Detaljregulering

Bustader Kaupangsvegen 17 gbnr 105/58 m.fl.

Med tilhørende føresegner

Arealplan-ID:
4640_2020002

Forslagstillar:
Arkitektkontoret 4B AS


SAKSHANDSAMING ETTER PLAN- OG BYGNINGSLOVA

Dato	Revisjon	SAKS-NR	DATO	SIGN
XXX	XXX			
XXX	XXX			
XXX	XXX			
Kommunestyret sitt vedtak				
Ny 2. gongs handsaming				
Offentleg ettersyn fråtil				
2. gongs handsaming				
Offentleg ettersyn frå.....til				
1. gongs handsaming				
Kunngjering av oppstart av planarbeid				
Oppstartsmøte...				
PLANEN ER UTARBEIDD AV: /I 4B 4B Arkitektkontoret 4B AS				
		TEGNNR.	DATO	SIGN.
		01	05.06.2020	

Det stadfestas at planen er i samsvar med kommunestyret sitt vedtak

BekreftDato
Dato

PLANSJEFNAVN
Plansjef

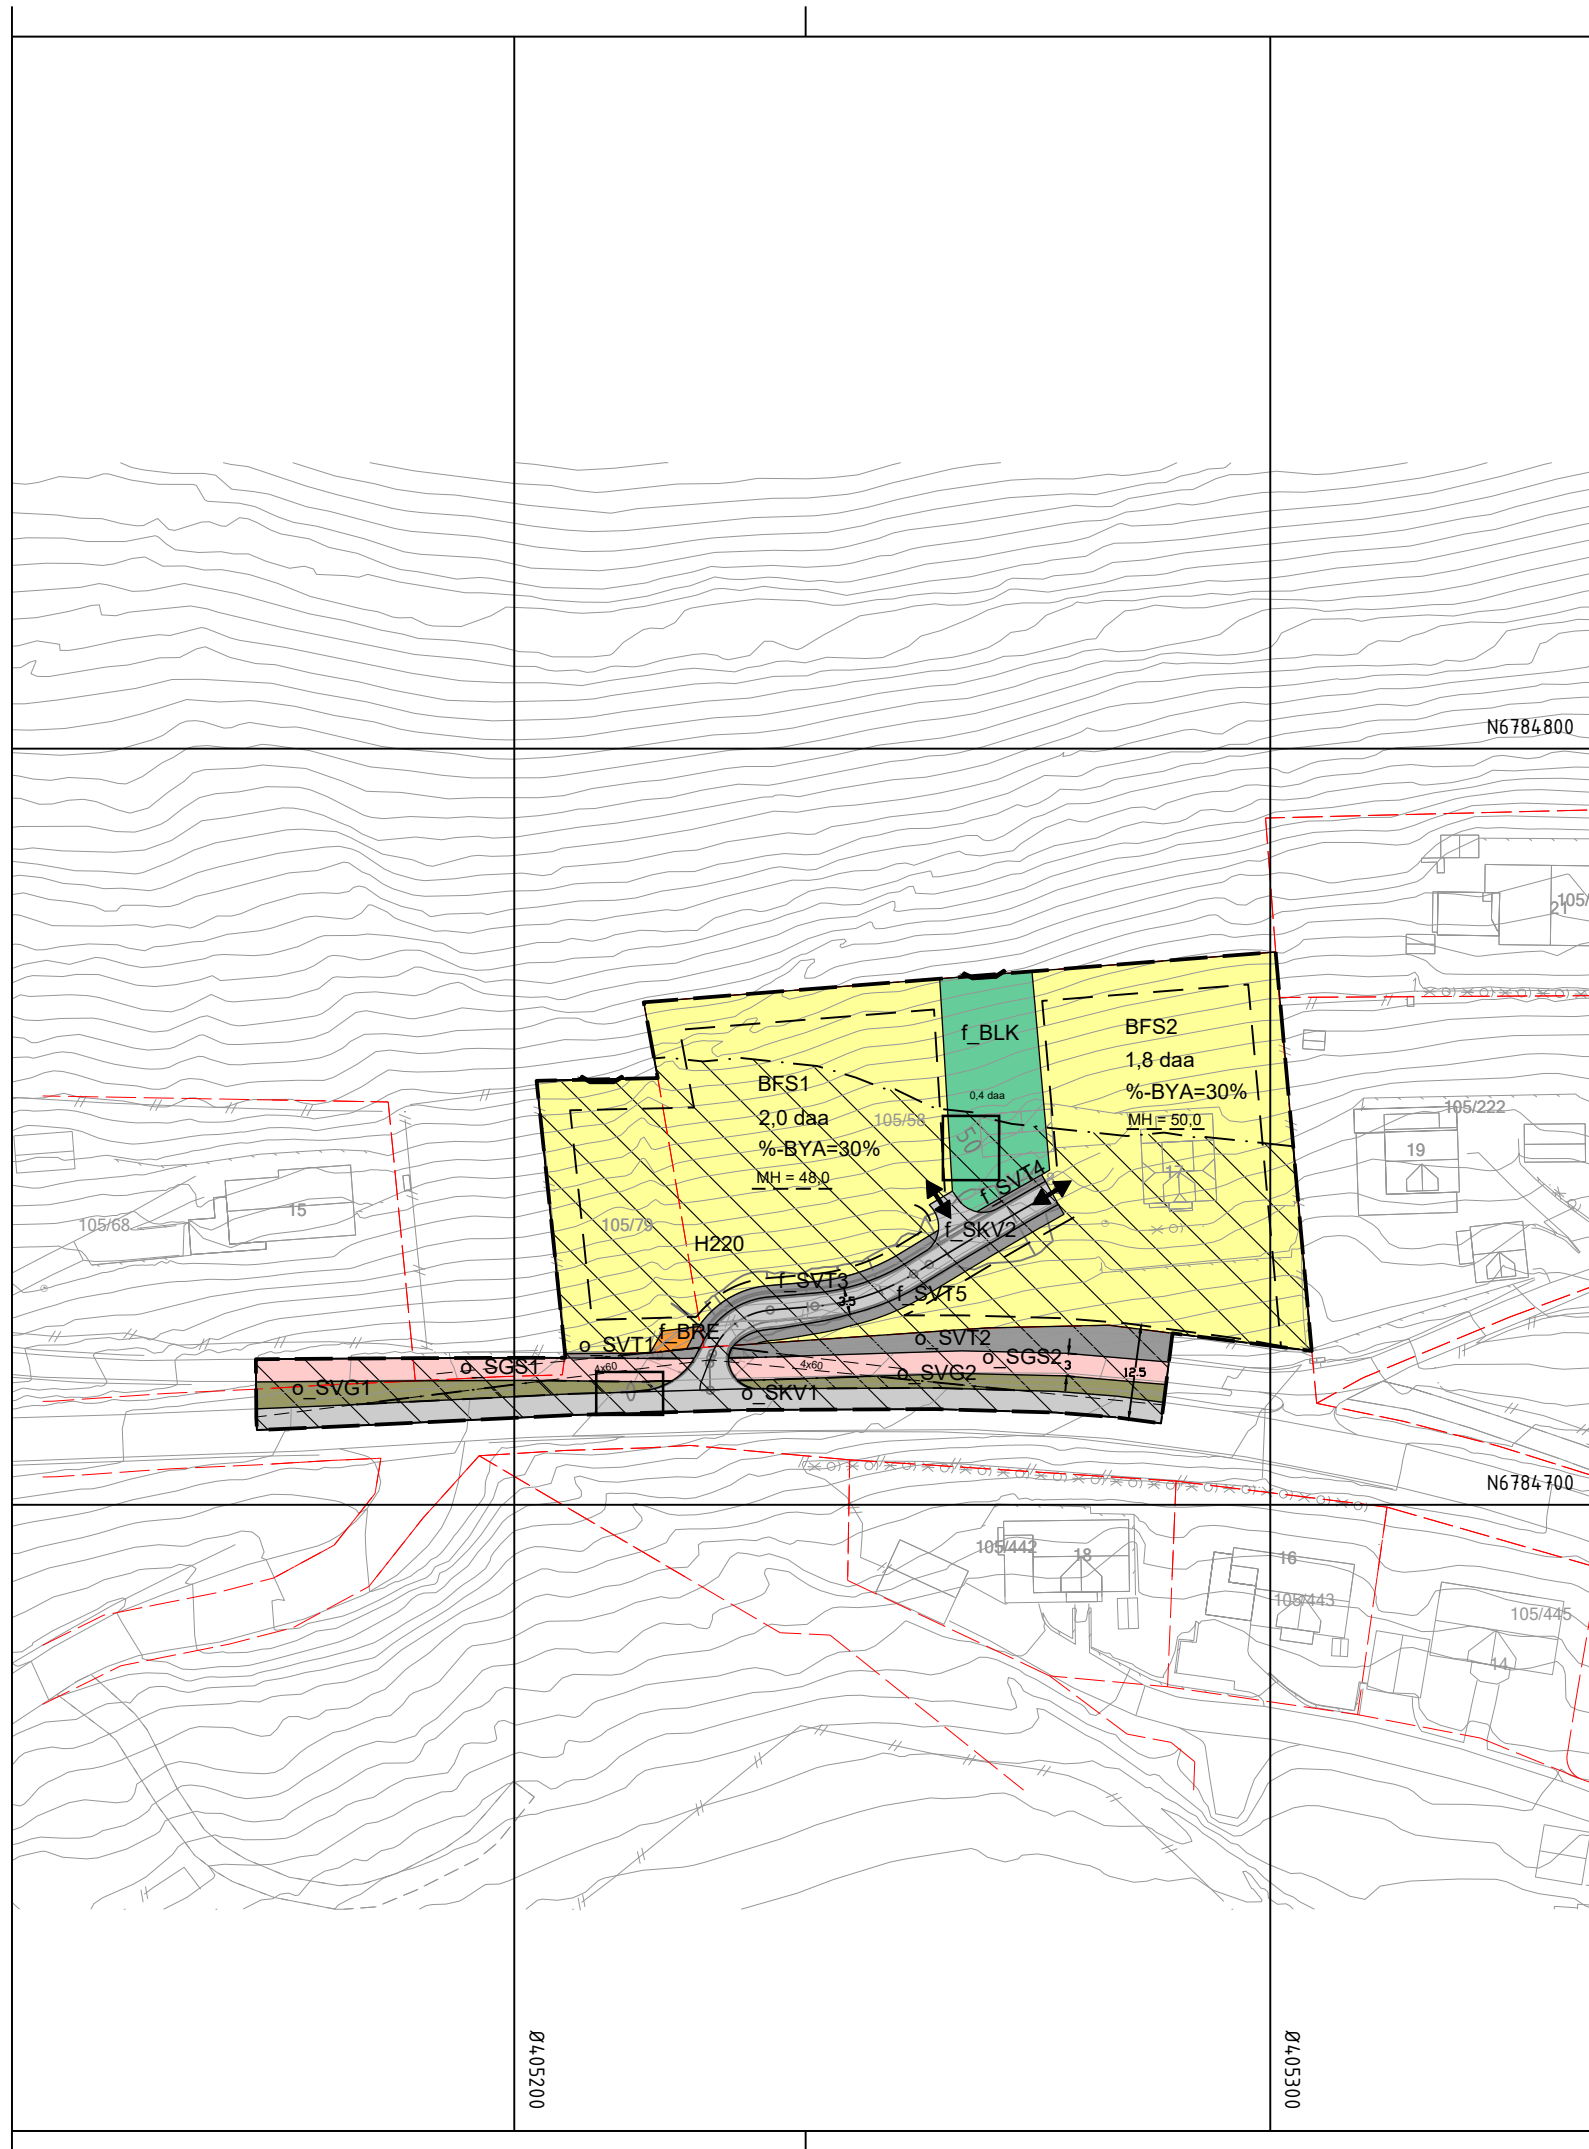

Ø4.05200

Ø0.05300