TEGNINGSLISTE

Prosjektnr. 18 08
Prosjekt FOSSHAGEN BHG
Fag ARK
Dato 2018.09. 13
Utarbeidet av Fortunen Arkitektur AS
Status DETALJPROSJEKTERING

FORTUNEN ARKITEKTUR AS
ARKITEKTUR | INTERIØR & DESIGN | LANDSKAP
Torgallmenningen 7 | 5014 Bergen
Org.nr 966 103 663 MVA
Telefon 55 36 66 00
E-post arkitekter@fortunen.no
Web www.fortunen.no

Tegn.nr	Tegn.navn	Format	Mål	Dato	Rev.Nr.	Rev. dato	Kommentar
A10	UTOMHUSPLANER						
A10 11	Situasjonsplan		1:500	13.09.18			
A10 12	Utomhusplan						
A20	PLANTEGNINGER						
A20 11	Plan 1. Etasje		1:200	13.09.18			
A20 21	Plan 2. Etasje		1:200	13.09.18			
A20 31	Takplan		1:200	13.09.18			
A21	BRANNPLAN						
A21 11	Brannplan 1. Etasje		1:200				
A21 21	Brannplan 2. Etasje		1:200				
A22	GULVBEHANDLINGSPLANER						
A22-11	Gulvbehandlingsplan 1. Etasje		1:200				
A22-21	Gulvbehandlingsplan 2. Etasje		1:200				
A23	HIMLINGSPLANER						
A23-11	Himlingsplan 1. Etasje		1:200				
A23-21	Himlingsplan 2. Etasje		1:200				
A24	FARGEPLANER						
A24-11	Veggfarger 1. Etasje						
A24-21	Veggfarger 2. Etasje						
A25	MØBLERINGSPLANER						
A25-11	Møbleringsplan 1. Etasje		1:200				
A25-21	Møbleringsplan 2. Etasje		1:200				
A30	SNITT						
A30 1	Snitt AA - BB - CC		1:200	13.09.18			
A30 2	Snitt DD - EE - FF		1:200	13.09.18			
A30 3	Snitt GG - HH - II		1:200	13.09.18			
A30 4	Snitt JJ - KK		1:200	13.09.18			
A30 5	Snitt Opriss garderobe/kjøkken			13.09.18			

A40	FASADER						
A40 1	Fasade Sør Vest / Nord Vest		1:200	13.09.18			
A40 3	Fasade Nord Øst / Sør Øst		1:200	13.09.18			
A51	VERTIKALDETALJER						
A51 1	Vertikaldetaljer						
A52	HORISONTALDETALJER						
A51 1	Horisontaldetaljer						
A61	DØRER						
A61 1	Dørskjema 01						
A61 2	Dørskjema 02						
A62	VINDUER						
A62 1	Vinduskjema 01						
A62 2	Vinduskjema 02						
A70	SKJEMAER						

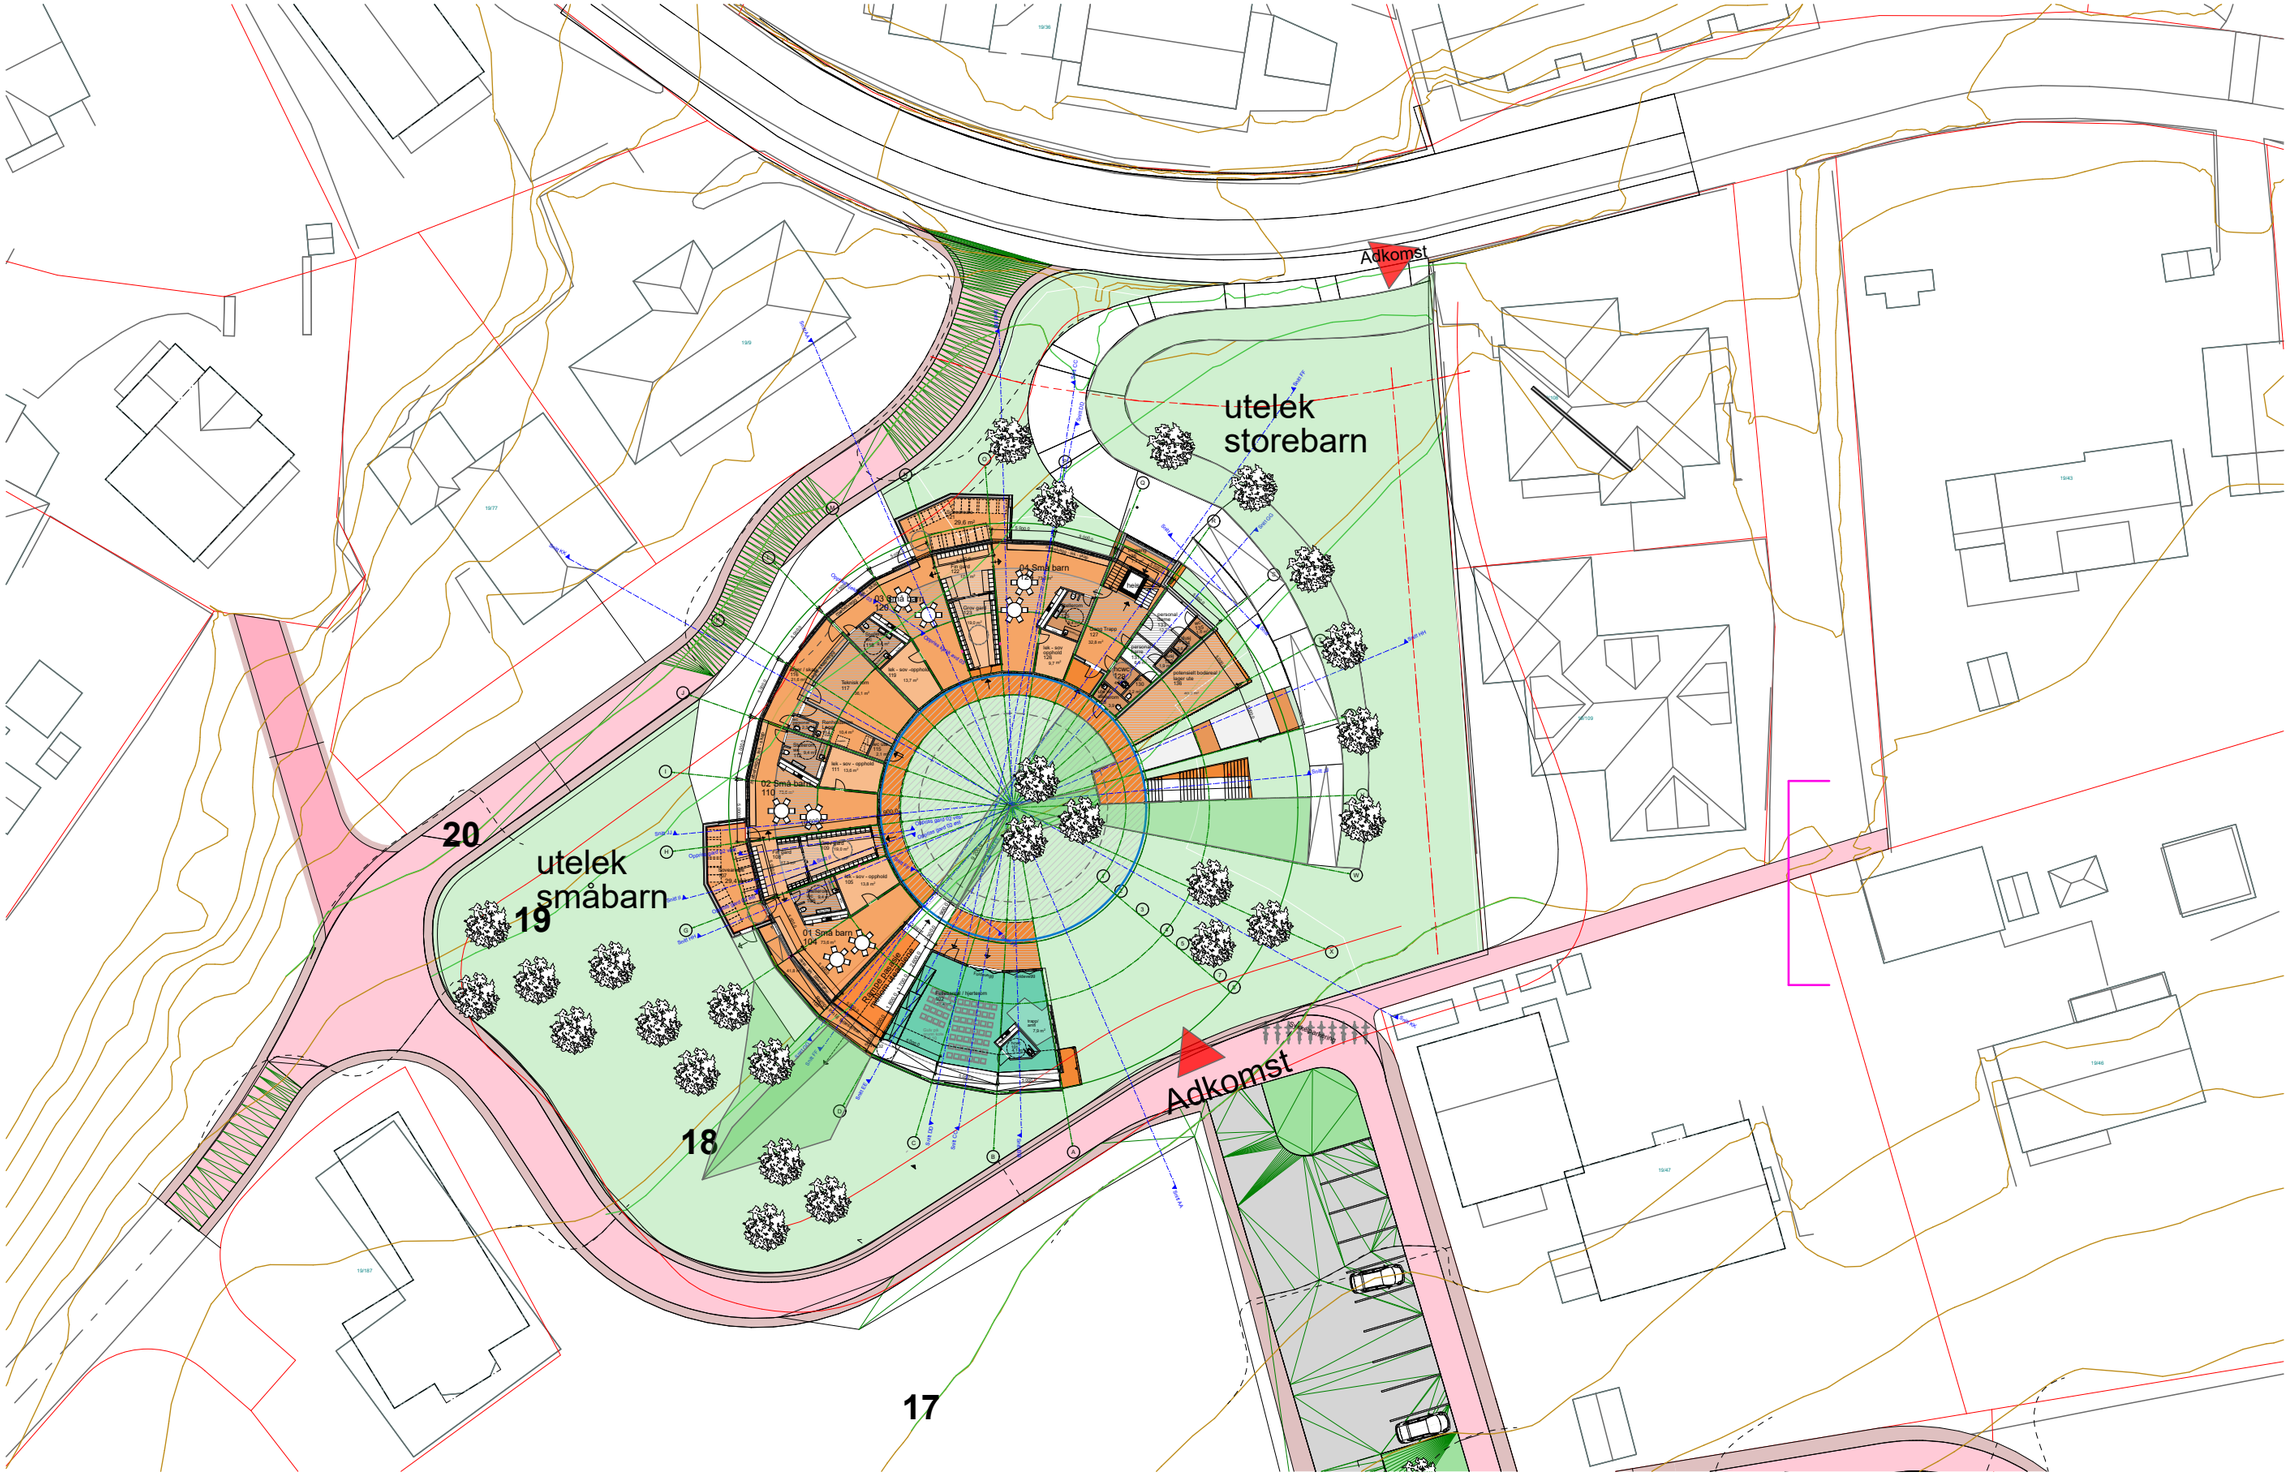

Tiltakshaver Sogndal Kommune Fosshagen Barnehage Fosshagen Sogndal 6856 Norge	Prosjektnr. 2018-08	Gnr./Bnr./Festenr. 19/1	Mål:	Arkstørrelse: A3	Dato opprettet 01.04.2018	Dato revidert: 13.09.2018	Sign. Heidi	Kontroll OS	N
	Fase. Skisseprosjekt		Tegningsnr: A 10 11	Navn på tegning: Situasjonsplan				Rev. ID	

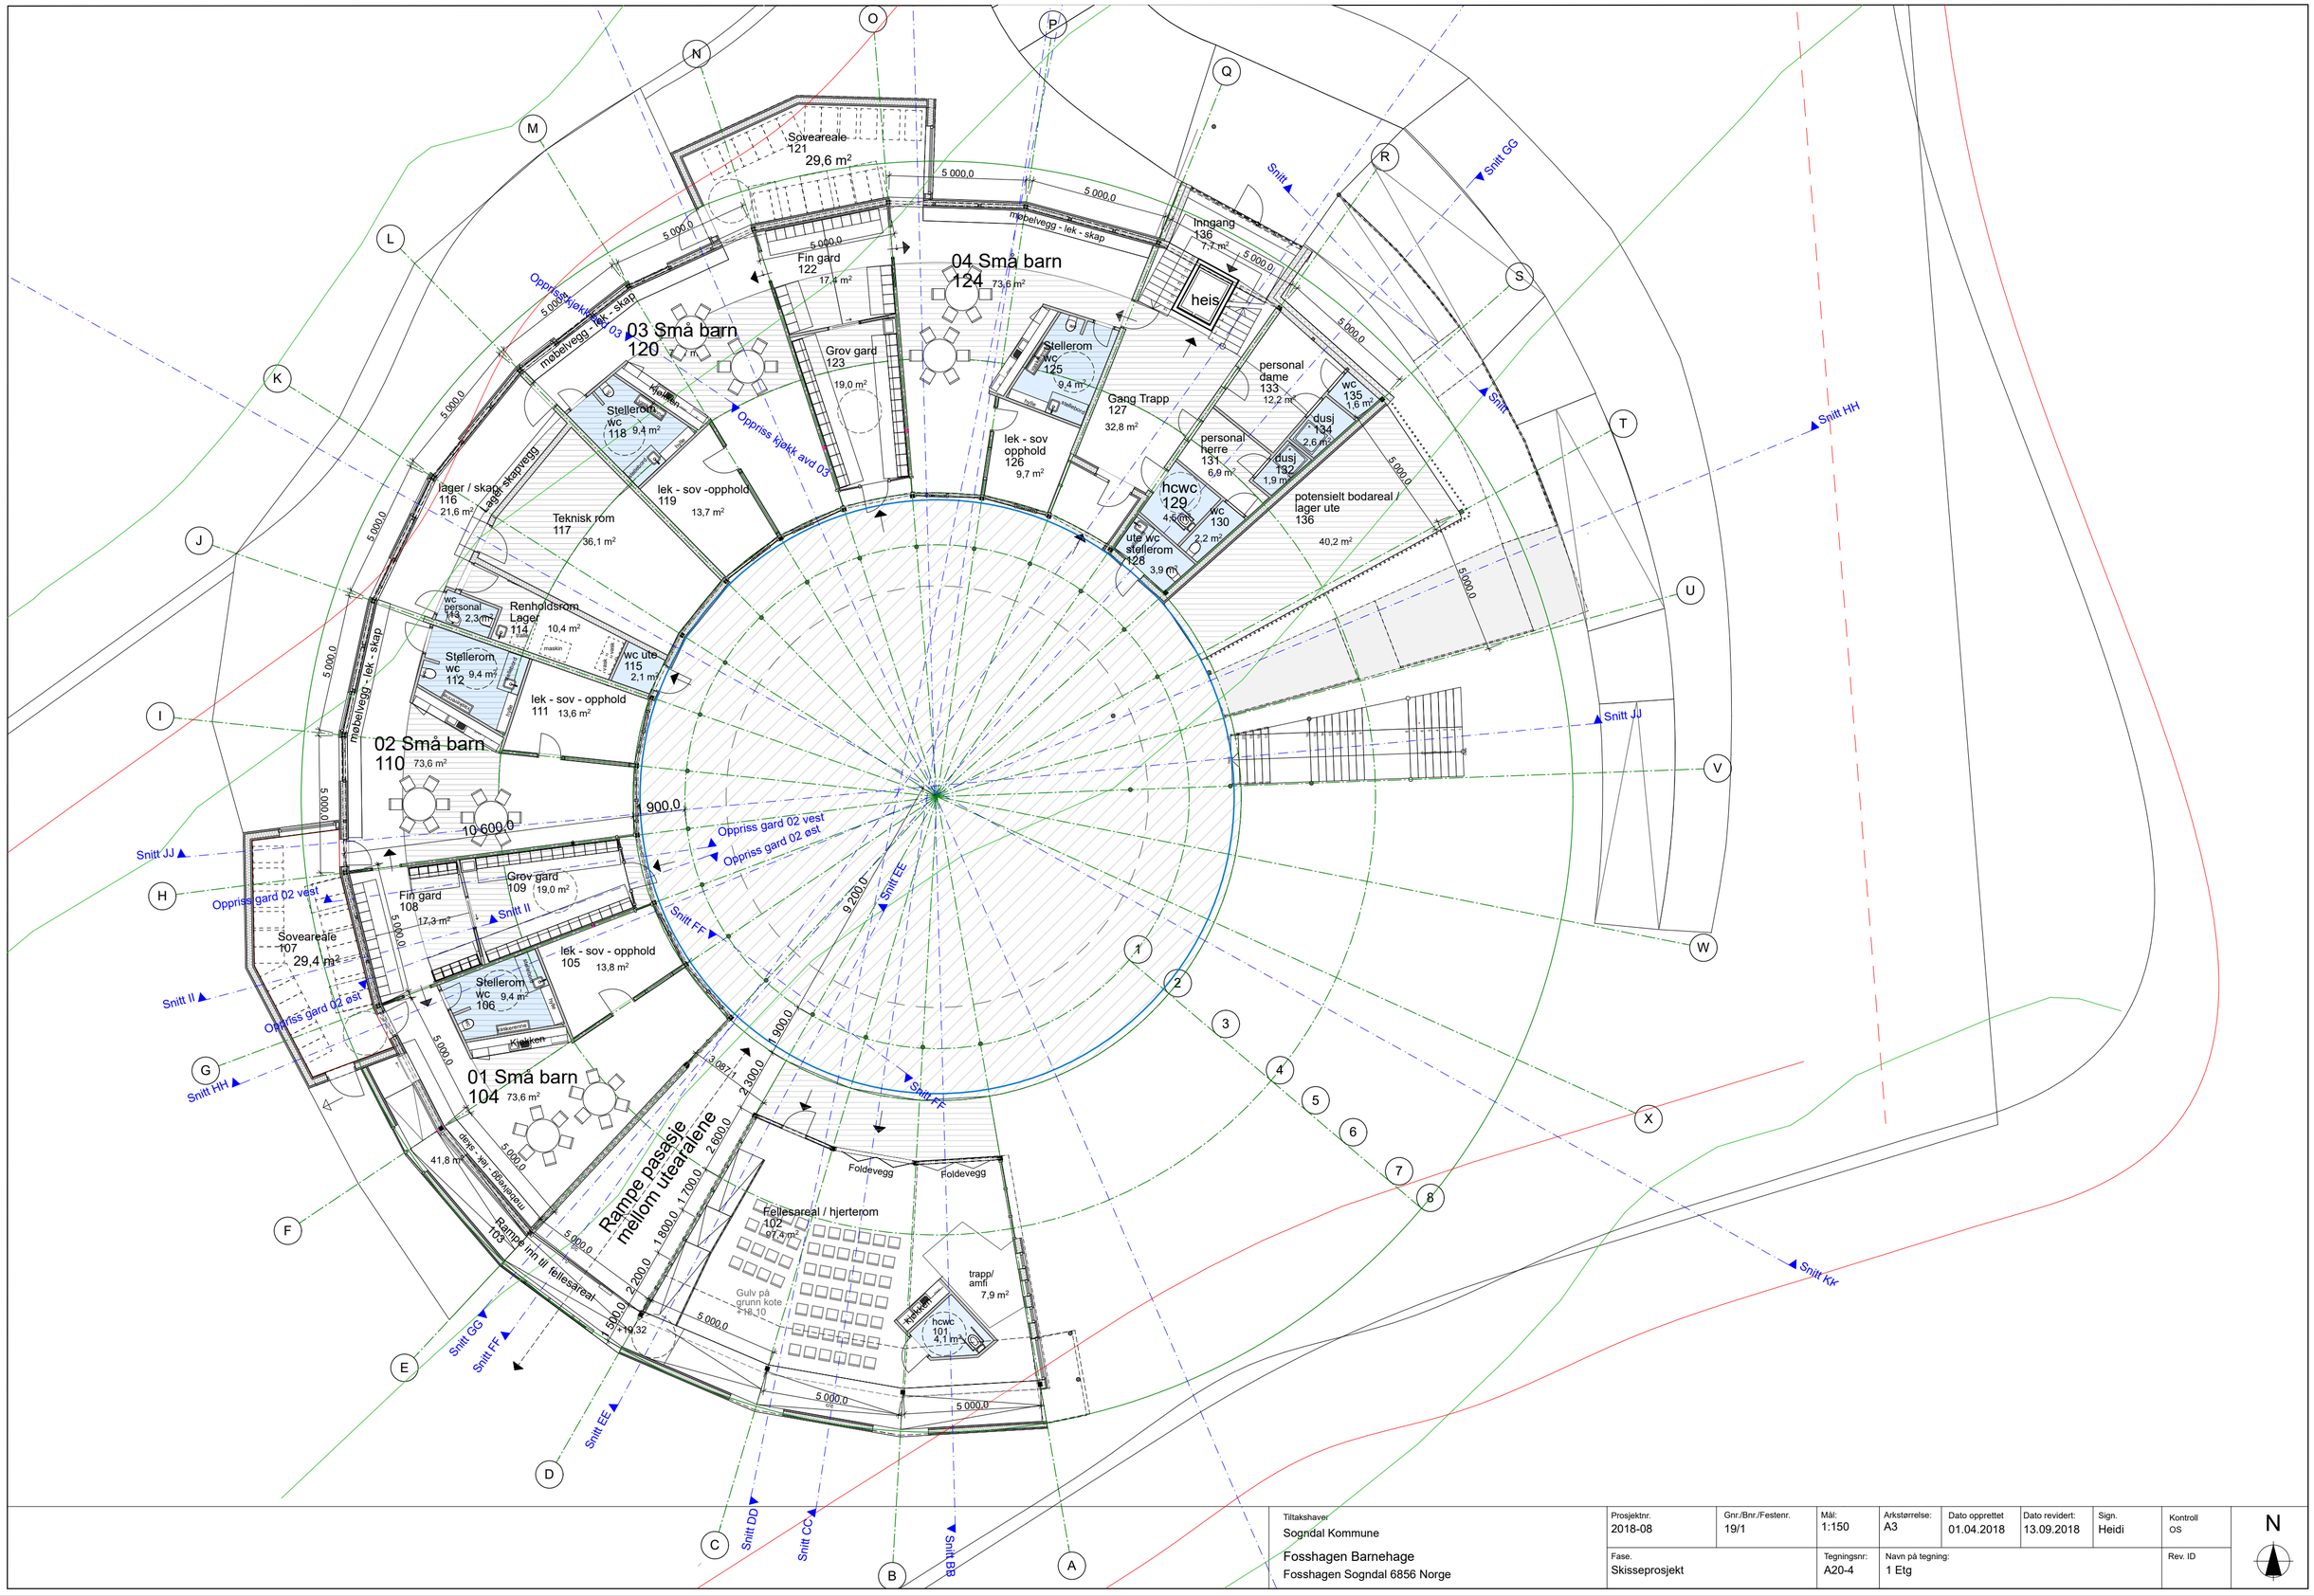

Tiltakshaver Sogndal Kommune Fosshagen Barnehage Fosshagen Sogndal 6856 Norge	Prosjektnr. 2018-08	Gnr./Bnr./Festenr. 19/1	Mål: 1:150	Arkstørrelse: A3	Dato opprettet 01.04.2018	Dato revidert: 13.09.2018	Sign. Heidi	Kontroll OS
	Fase. Skisseprosjekt		Tegningsnr: A20-4	Navn på tegning: 1 Etg				Rev. ID

N

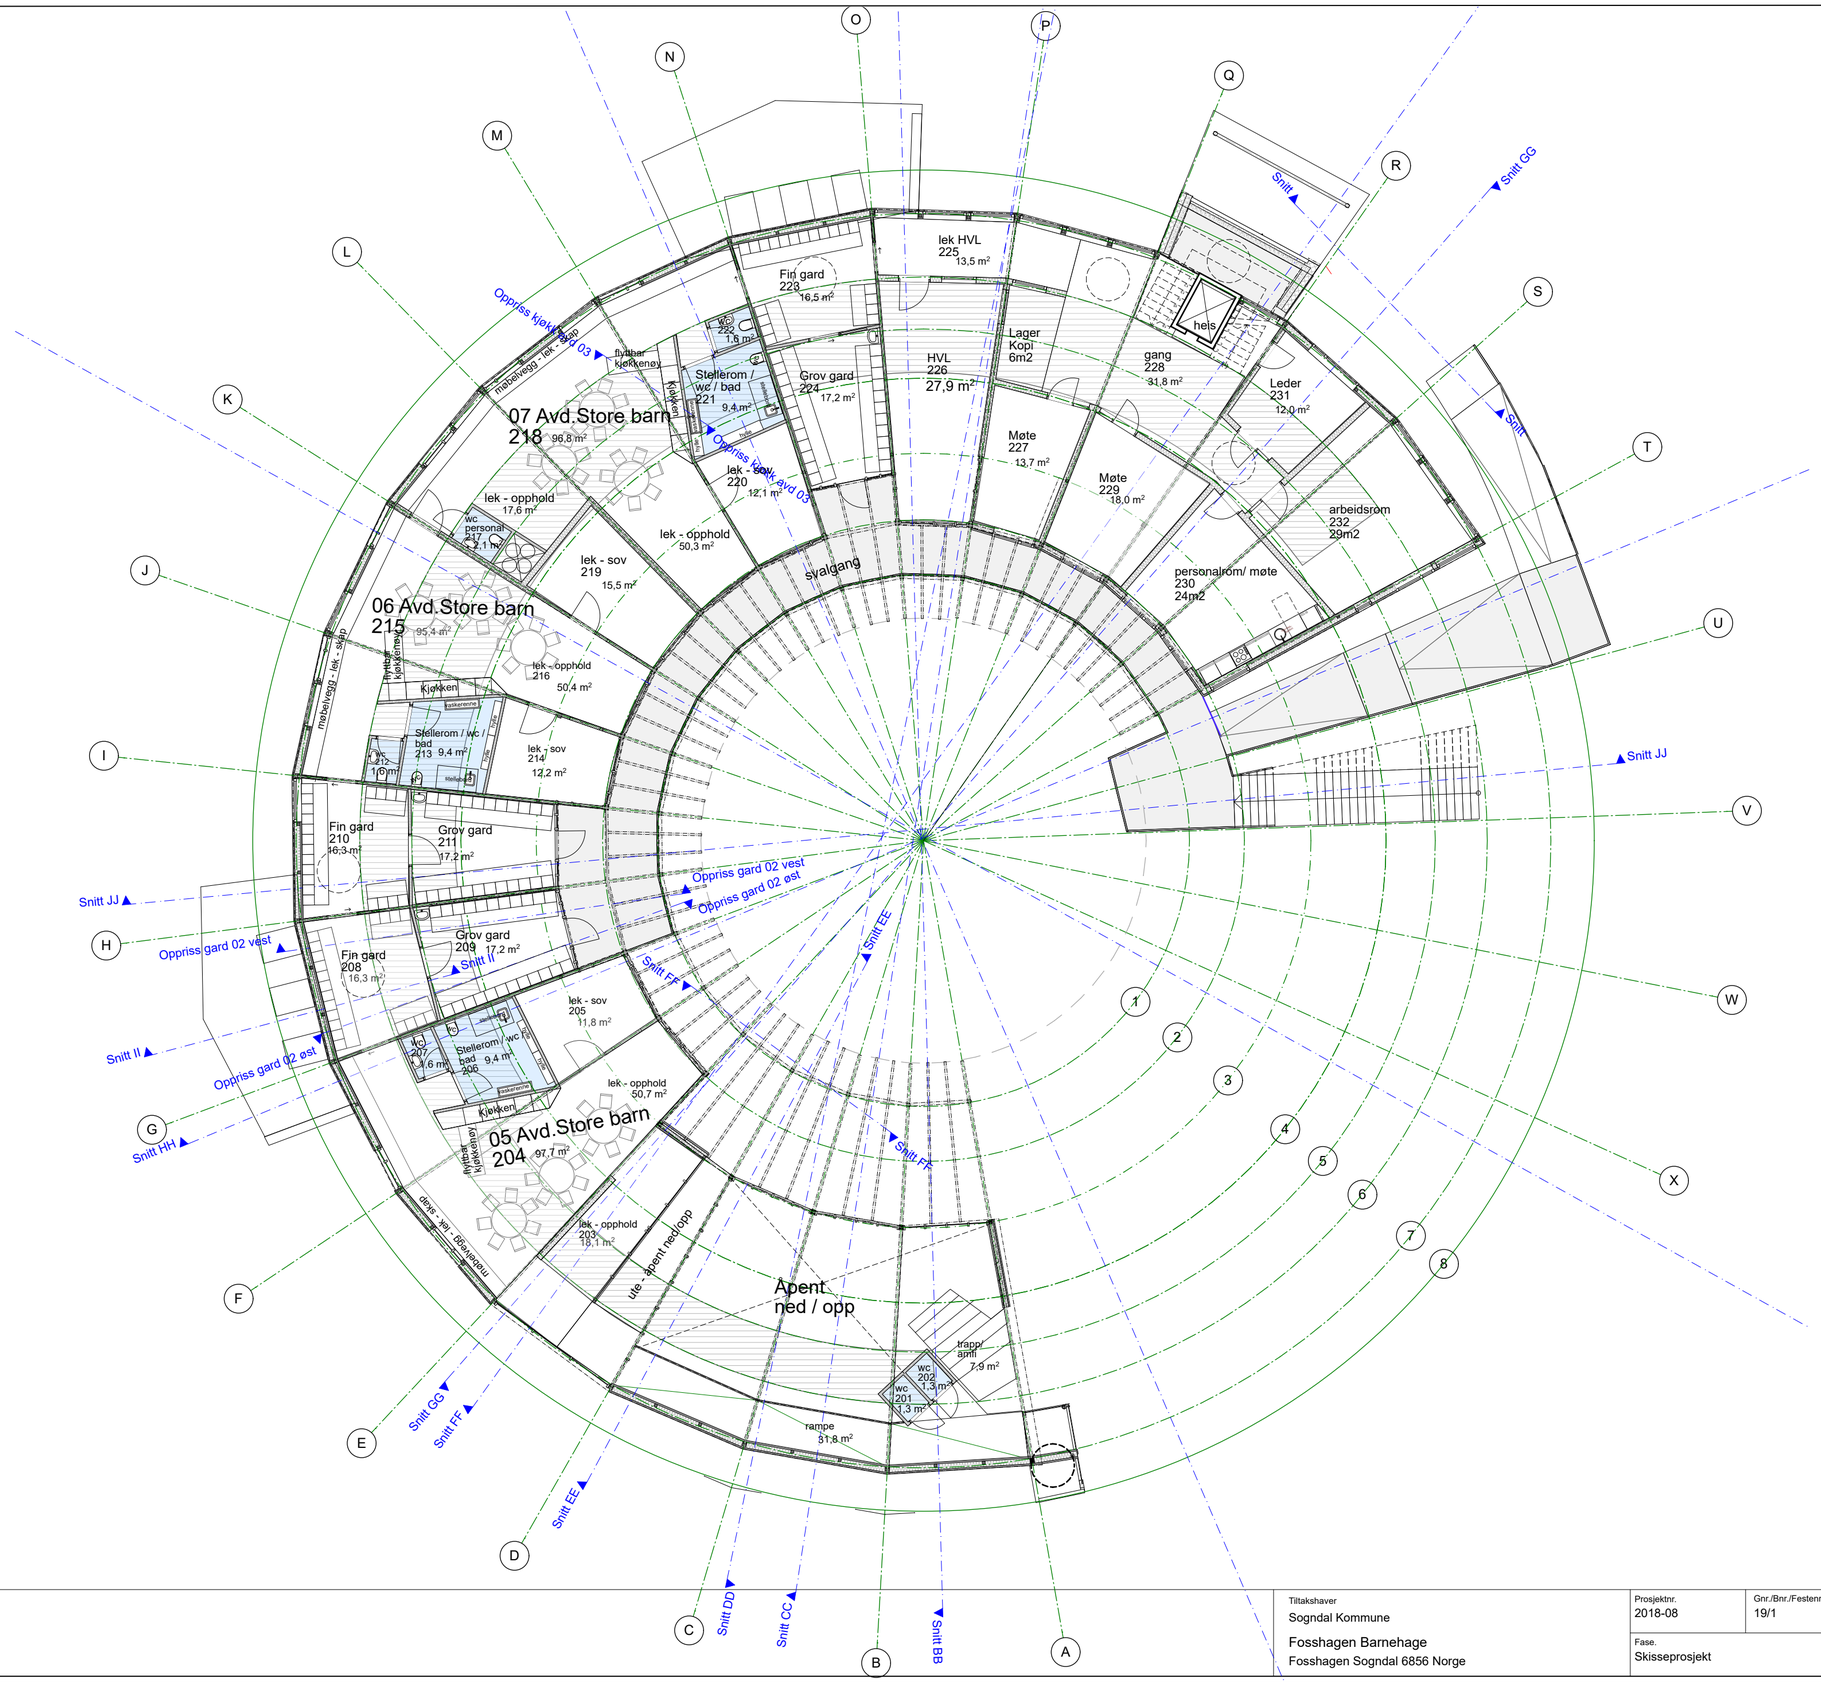

Tiltakshaver Sogndal Kommune Fosshagen Barnehage Fosshagen Sogndal 6856 Norge	Prosjektnr. 2018-08	Gnr./Bnr./Festenr. 19/1	Mål: 1:150	Arkstørrelse: A3	Dato opprettet 01.04.2018	Dato revidert: 13.09.2018	Sign. Heidi	Kontroll OS
	Fase. Skisseprosjekt		Tegningsnr: A20-6	Navn på tegning: 2 etg				Rev. ID

N

Takplan 2 etg

Tak Soveskur

Takutstikk inngang

Heis

Glasstak svalgang

Tak Soveskur

Tak svalgang

Åpent ned / opp

07 Avd.Store barn 216 96,8 m²

06 Avd.Store barn 215 95,4 m²

05 Avd.Store barn 204 97,1 m²

Fin gard 223 16,5 m²

lek HVL 225 13,5 m²

HVL 226 27,9 m²

Lager Kopi 6m2

gang 228 31,8 m²

Leder 231 12,0 m²

Møte 227 13,7 m²

Møte 229 18,0 m²

arbeidsrom 232 29m2

personalrom/ møte 230 24m2

svalgang

lek - opphold 220 12,1 m²

Grov gard 224 17,2 m²

Stellerom / wc / bad 221 9,4 m²

lek - opphold 50,3 m²

lek - sov 219 15,5 m²

lek - opphold 17,6 m²

Stellerom / wc / bad 213 9,4 m²

lek - sov 214 12,2 m²

lek - opphold 50,4 m²

Fin gard 210 16,3 m²

Grov gard 211 17,2 m²

Grov gard 209 17,2 m²

Fin gard 208 16,3 m²

lek - sov 205 11,8 m²

lek - opphold 50,7 m²

lek - opphold 19,1 m²

trapp/ amf 7,9 m²

rampe 11,8 m²

Oppriss gard 02 vest

Oppriss gard 02 øst

Snitt GG

Snitt JJ

Snitt II

Snitt FF

Snitt EE

Snitt HH

Snitt DD

Snitt CC

Snitt BB

Tiltakshaver: Sogndal Kommune	Prosjektnr.: 2018-08	Gnr./Bnr./Festenr.: 19/1	Mål:	Arkstørrelse: A3	Dato opprettet: 01.04.2018	Dato revidert: 13.09.2018	Sign.: Heidi	Kontroll: OS
Fosshagen Barnehage Fosshagen Sogndal 6856 Norge	Fase.: Skisseprosjekt		Tegningsnr.: A20-8	Navn på tegning: Takplan				Rev. ID

N

Snitt AA

Snitt BB

Snitt CC

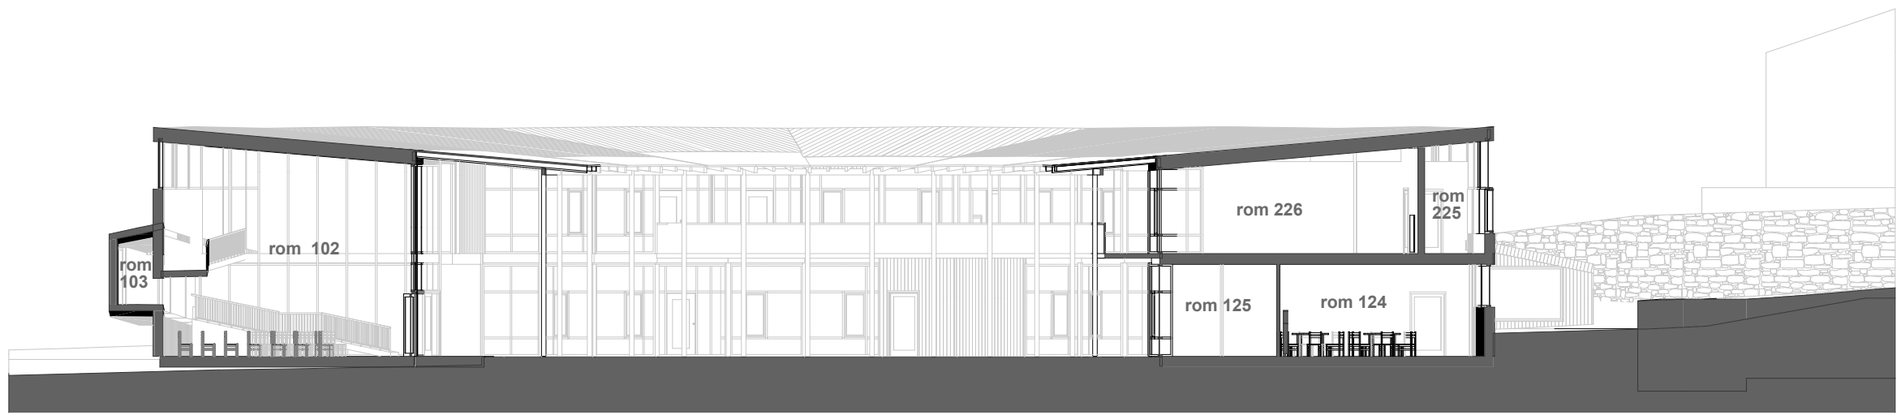

Tiltakshaver Sogndal Kommune Fosshagen Barnehage Fosshagen Sogndal 6856 Norge	Prosjektnr. 2018-08	Gnr./Bnr./Festenr. 19/1	Mål:	Arkstørrelse: A3	Dato opprettet 01.04.2018	Dato revidert: 13.09.2018	Sign. Heidi	Kontroll OS
	Fase. Skisseprosjekt		Tegningsnr: A30-1	Navn på tegning: Snitt AA, BB, CC				Rev. ID

N

Snitt DD

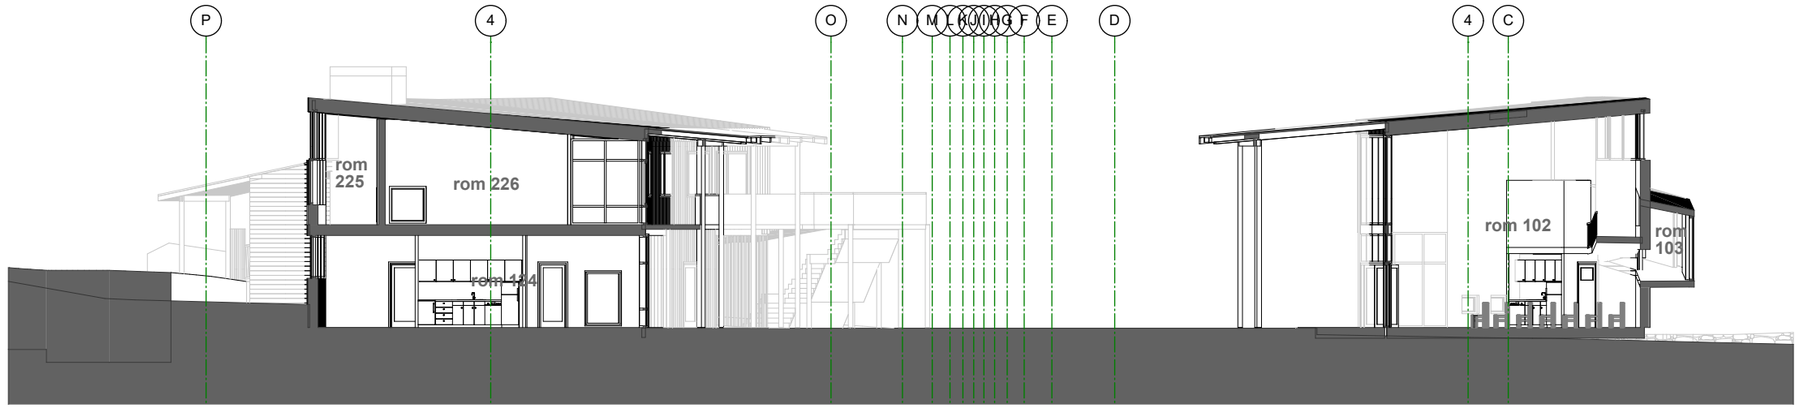

Snitt EE

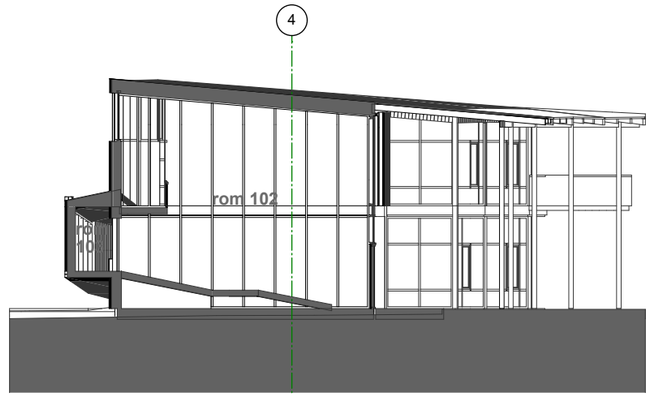

Snitt FF

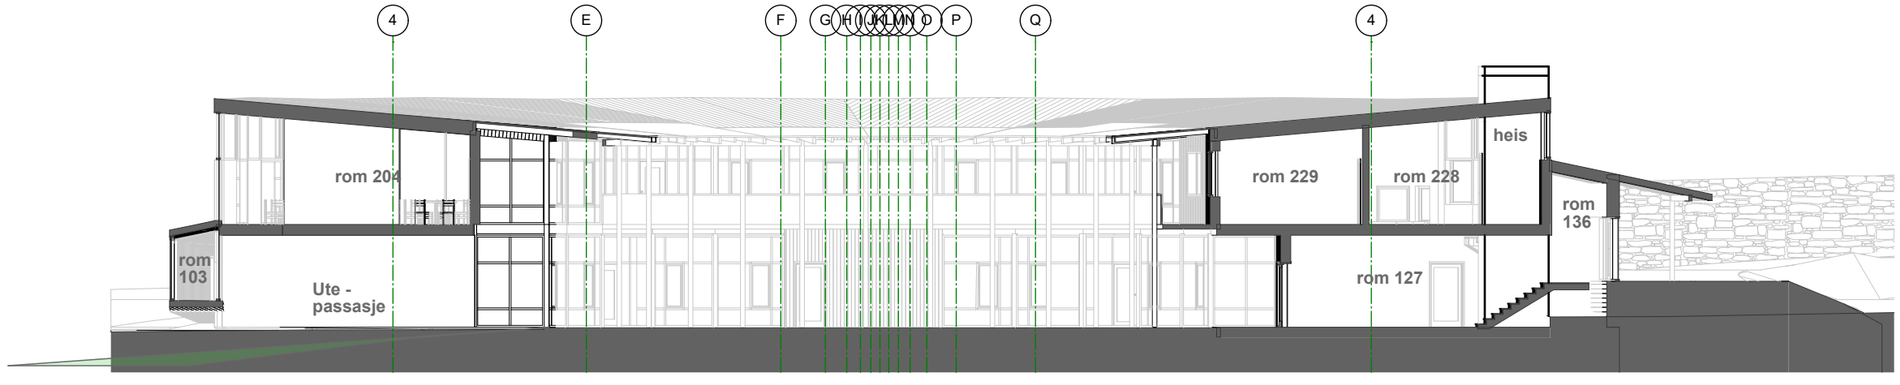

Tiltakshaver Sogndal Kommune Fosshagen Barnehage Fosshagen Sogndal 6856 Norge	Prosjektnr. 2018-08	Gnr./Bnr./Festenr. 19/1	Mål:	Arkstørrelse: A3	Dato opprettet 01.04.2018	Dato revidert: 13.09.2018	Sign. Heidi	Kontroll OS	N
	Fase. Skisseprosjekt		Tegningsnr: A30-2	Navn på tegning: Snitt DD, EE, FF				Rev. ID	

Snitt GG

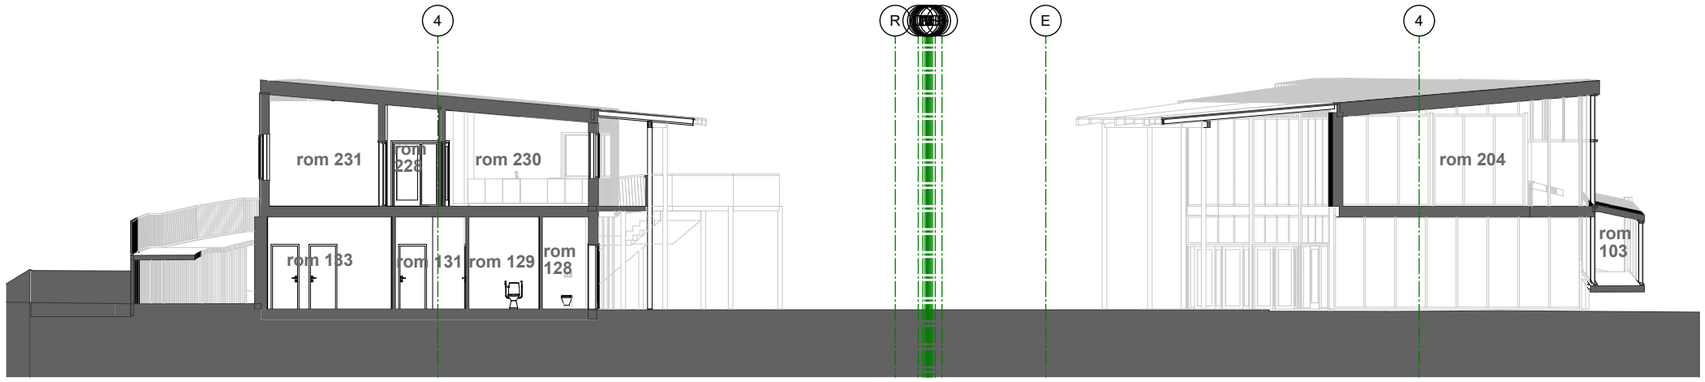

Snitt HH

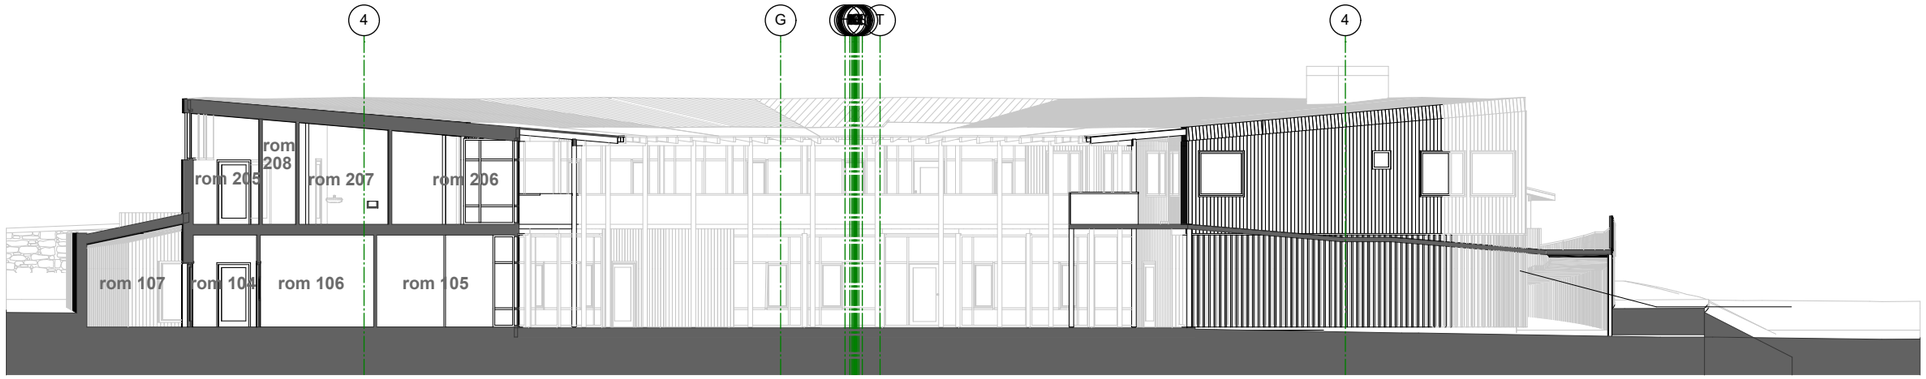

Snitt II

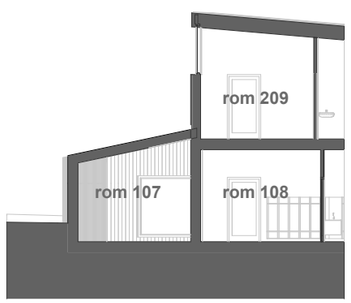

Tiltakshaver Sogndal Kommune Fosshagen Barnehage Fosshagen Sogndal 6856 Norge	Prosjektnr. 2018-08	Gnr./Bnr./Festenr. 19/1	Mål:	Arkstørrelse: A3	Dato opprettet 01.04.2018	Dato revidert: 13.09.2018	Sign. Heidi	Kontroll OS	N
	Fase. Skisseprosjekt		Tegningsnr: A30-3	Navn på tegning: Snitt GG, HH, II				Rev. ID	

Snitt JJ

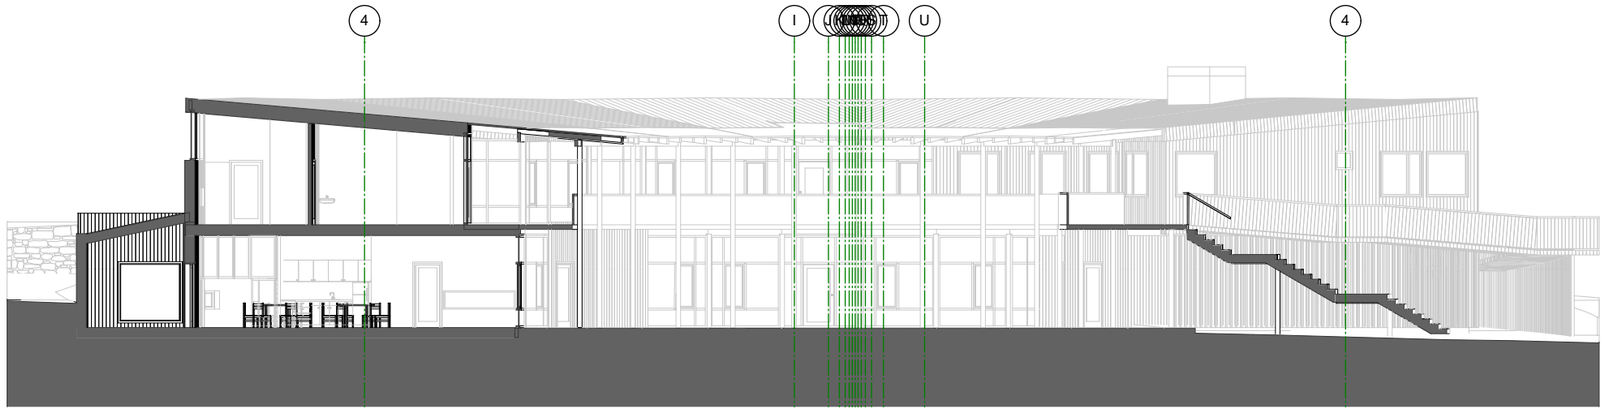

Snitt KK

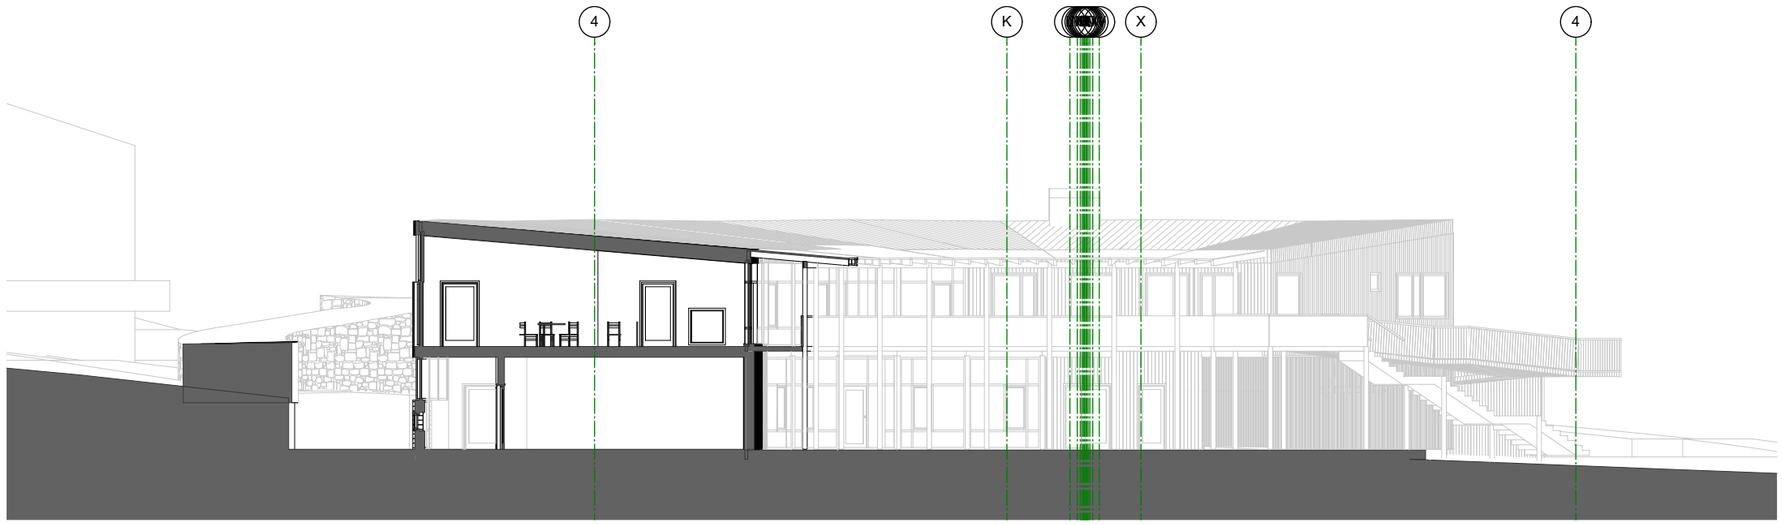

Tiltakshaver Sogndal Kommune Fosshagen Barnehage Fosshagen Sogndal 6856 Norge	Prosjektnr. 2018-08	Gnr./Bnr./Festenr. 19/1	Mål:	Arkstørrelse: A3	Dato opprettet 01.04.2018	Dato revidert: 13.09.2018	Sign. Heidi	Kontroll OS	N
	Fase. Skisseprosjekt		Tegningsnr: A30-4	Navn på tegning: Snitt JJ, KK				Rev. ID	

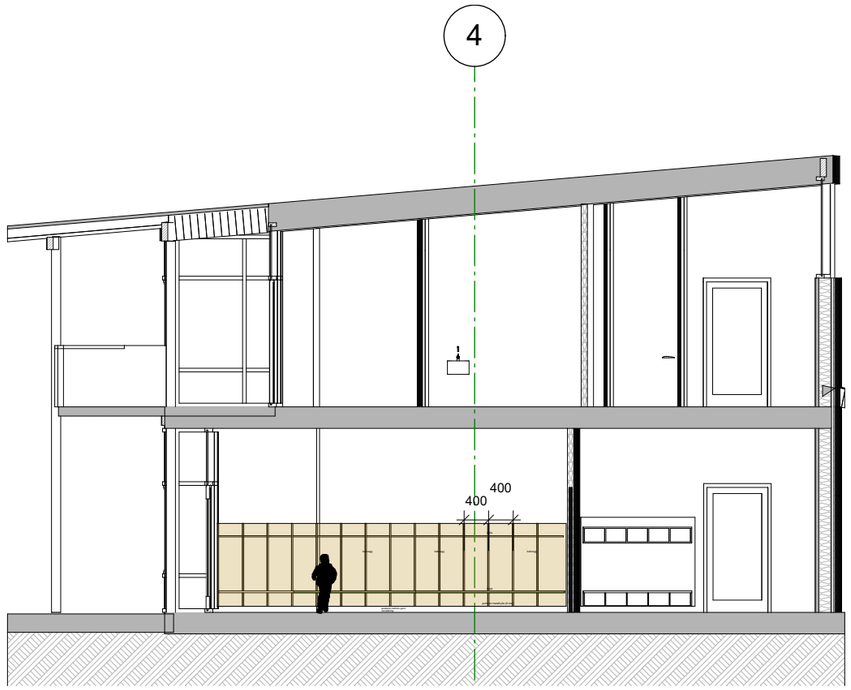

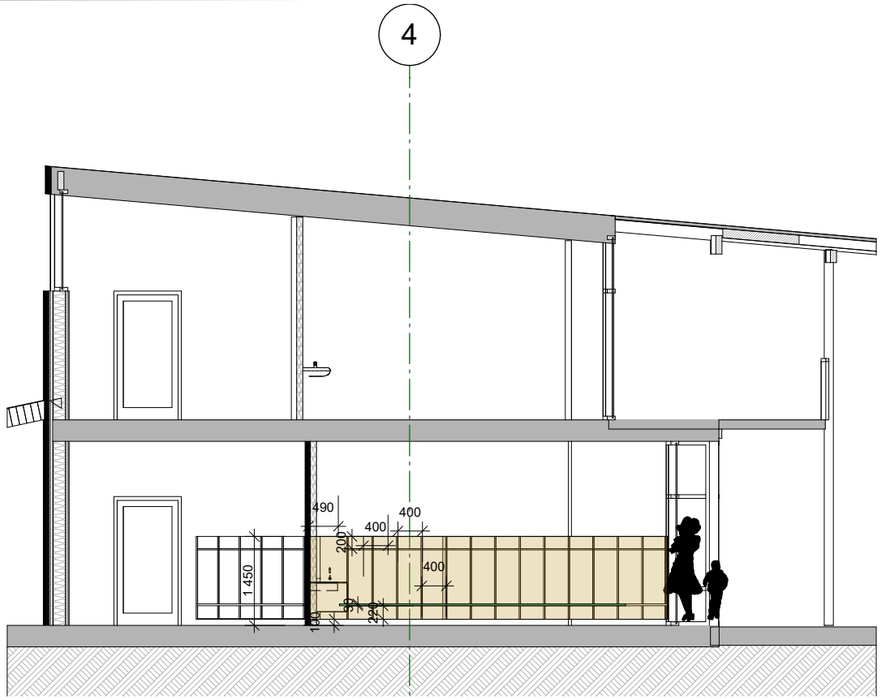

Snitt Oppriss: Grov og Fin garderobe

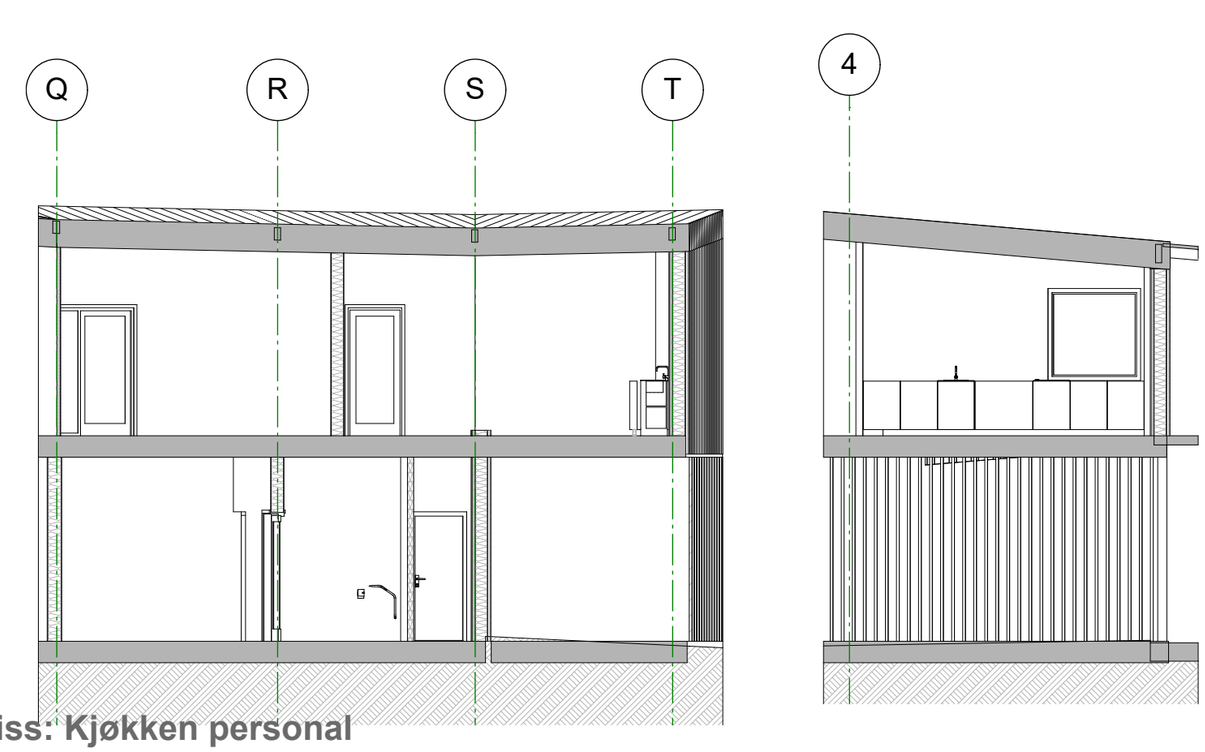

Snitt Oppriss: Kjøkken personal

Tiltakshaver
Sogndal Kommune

Fosshagen Barnehage
Fosshagen Sogndal 6856 Norge

Prosjektnr.	Gnr./Bnr./Festenr.	Mål:	Arkstørrelse:	Dato opprettet	Dato revidert:	Sign.	Kontroll
2018-08	19/1		A3	01.04.2018	13.09.2018	Heidi	OS

Fase.	Tegningsnr:	Navn på tegning:	Rev. ID
Skisseprosjekt	A30-5	Snitt Oppriss	

N

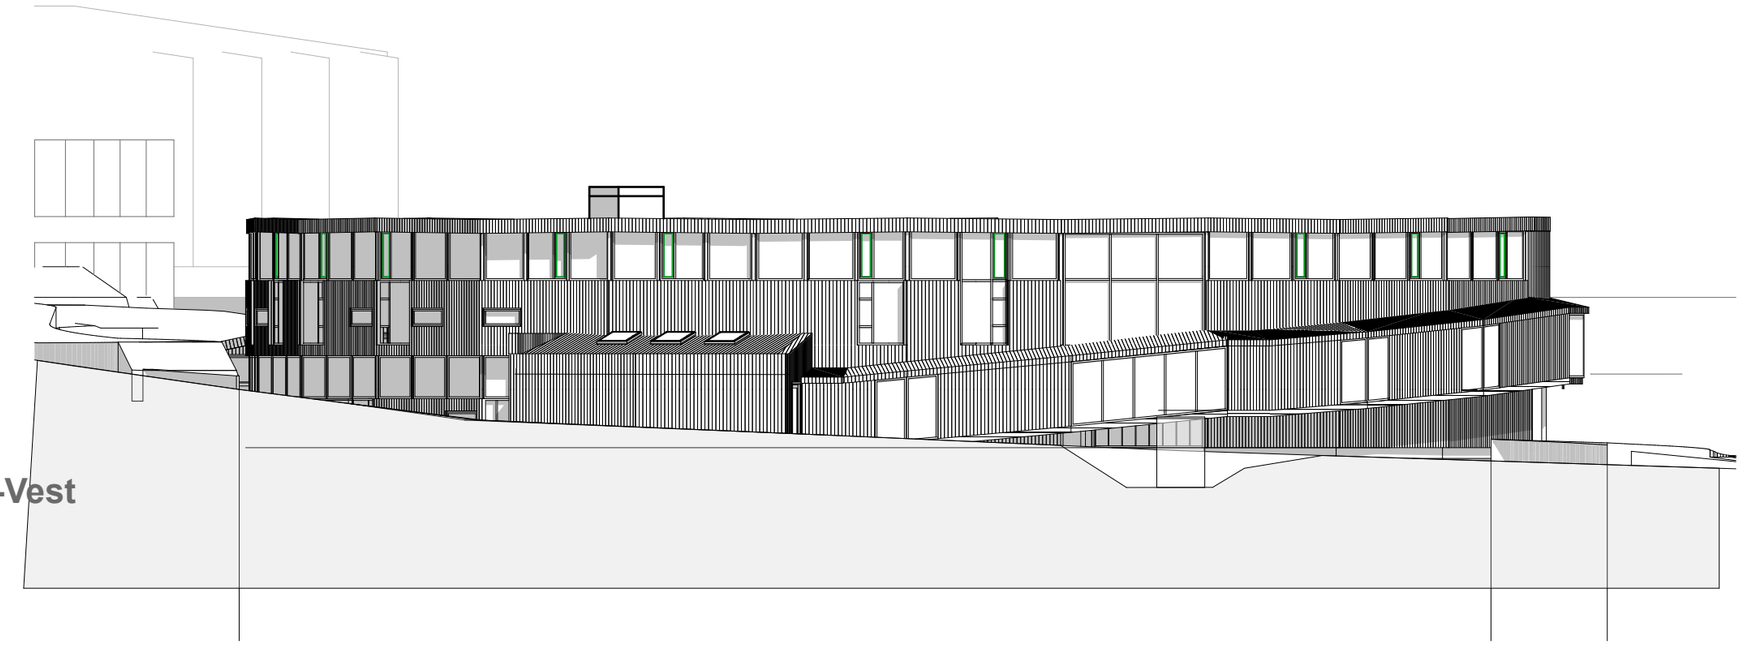

Fasade Sør-Vest

Fasade Nord-Vest

Tiltakshaver Sogndal Kommune Fosshagen Barnehage Fosshagen Sogndal 6856 Norge	Prosjektnr. 2018-08	Gnr./Bnr./Festenr. 19/1	Mål:	Arkstørrelse: A3	Dato opprettet 01.04.2018	Dato revidert: 13.09.2018	Sign. Heidi	Kontroll OS	N
	Fase. Skisseprosjekt		Tegningsnr: A 40-1	Navn på tegning: Fasade Sør Vest / Nord Vest				Rev. ID	

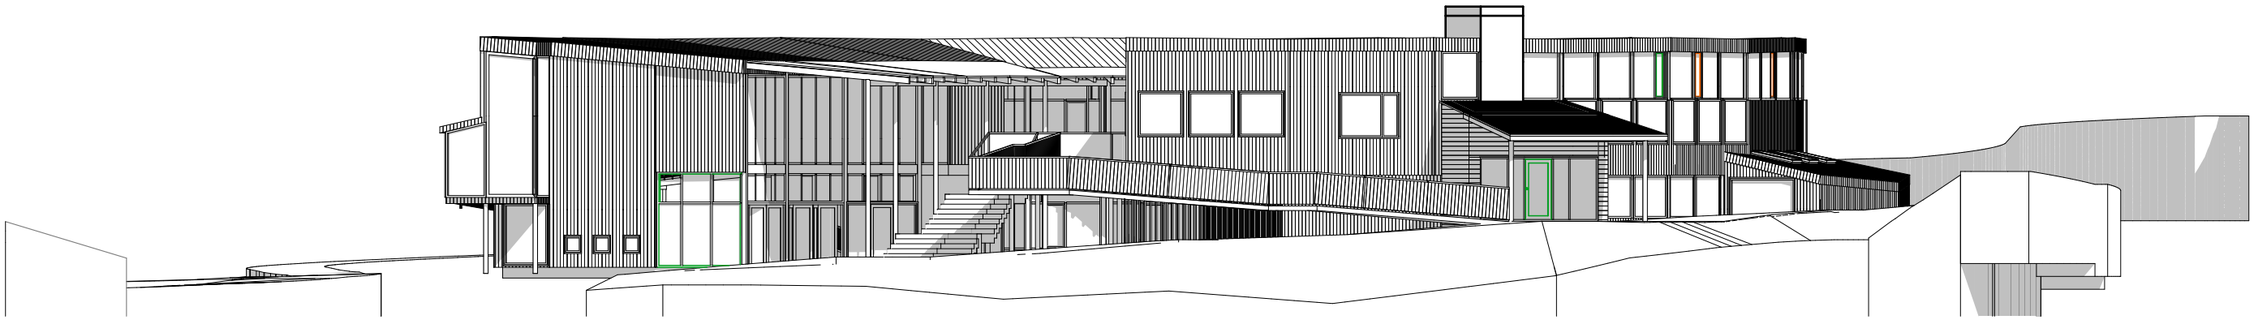

Fasade Nord-Øst

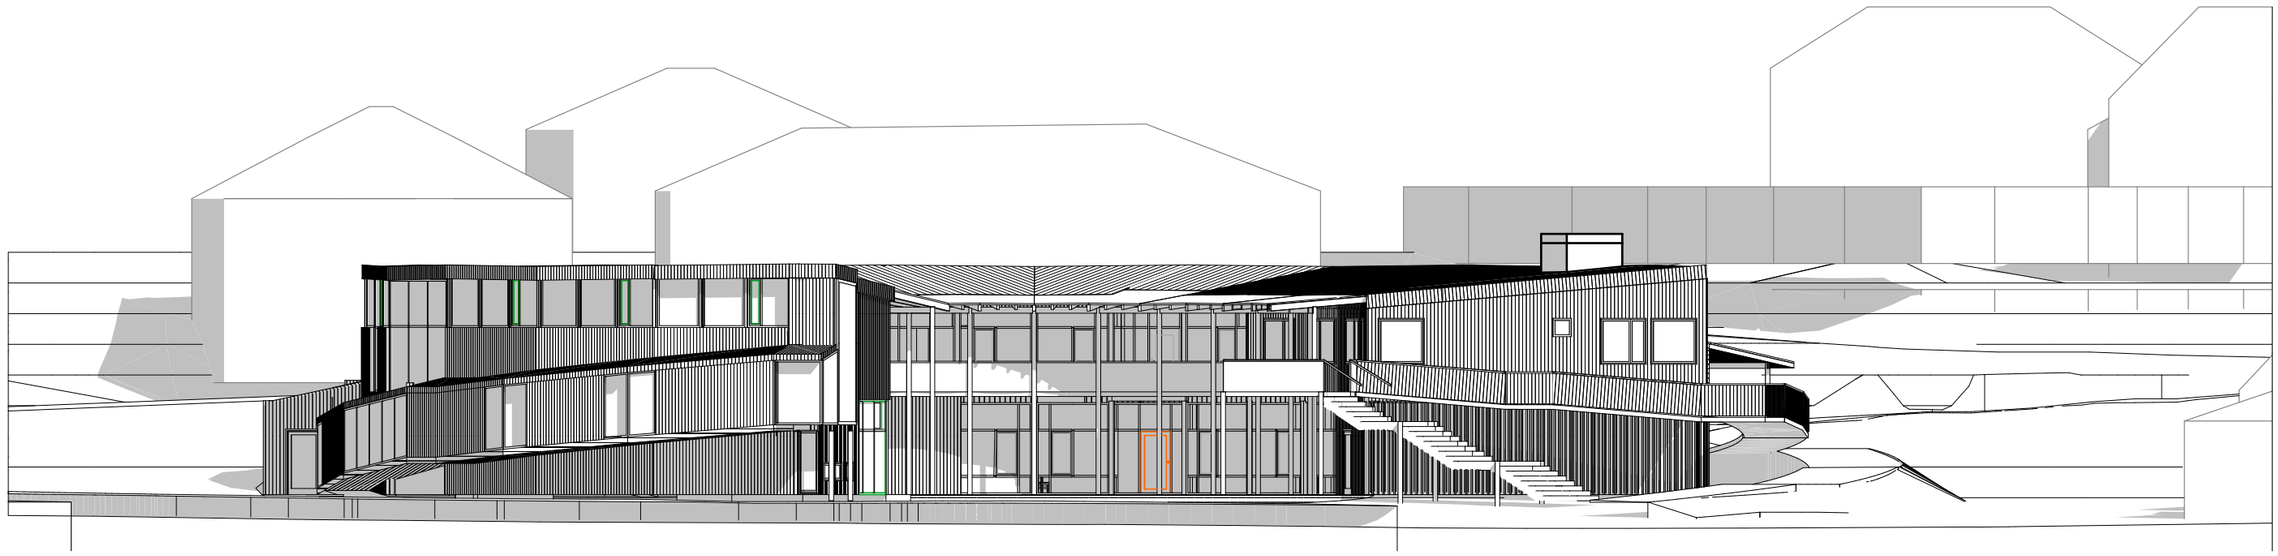

Fasade Øst-Sør
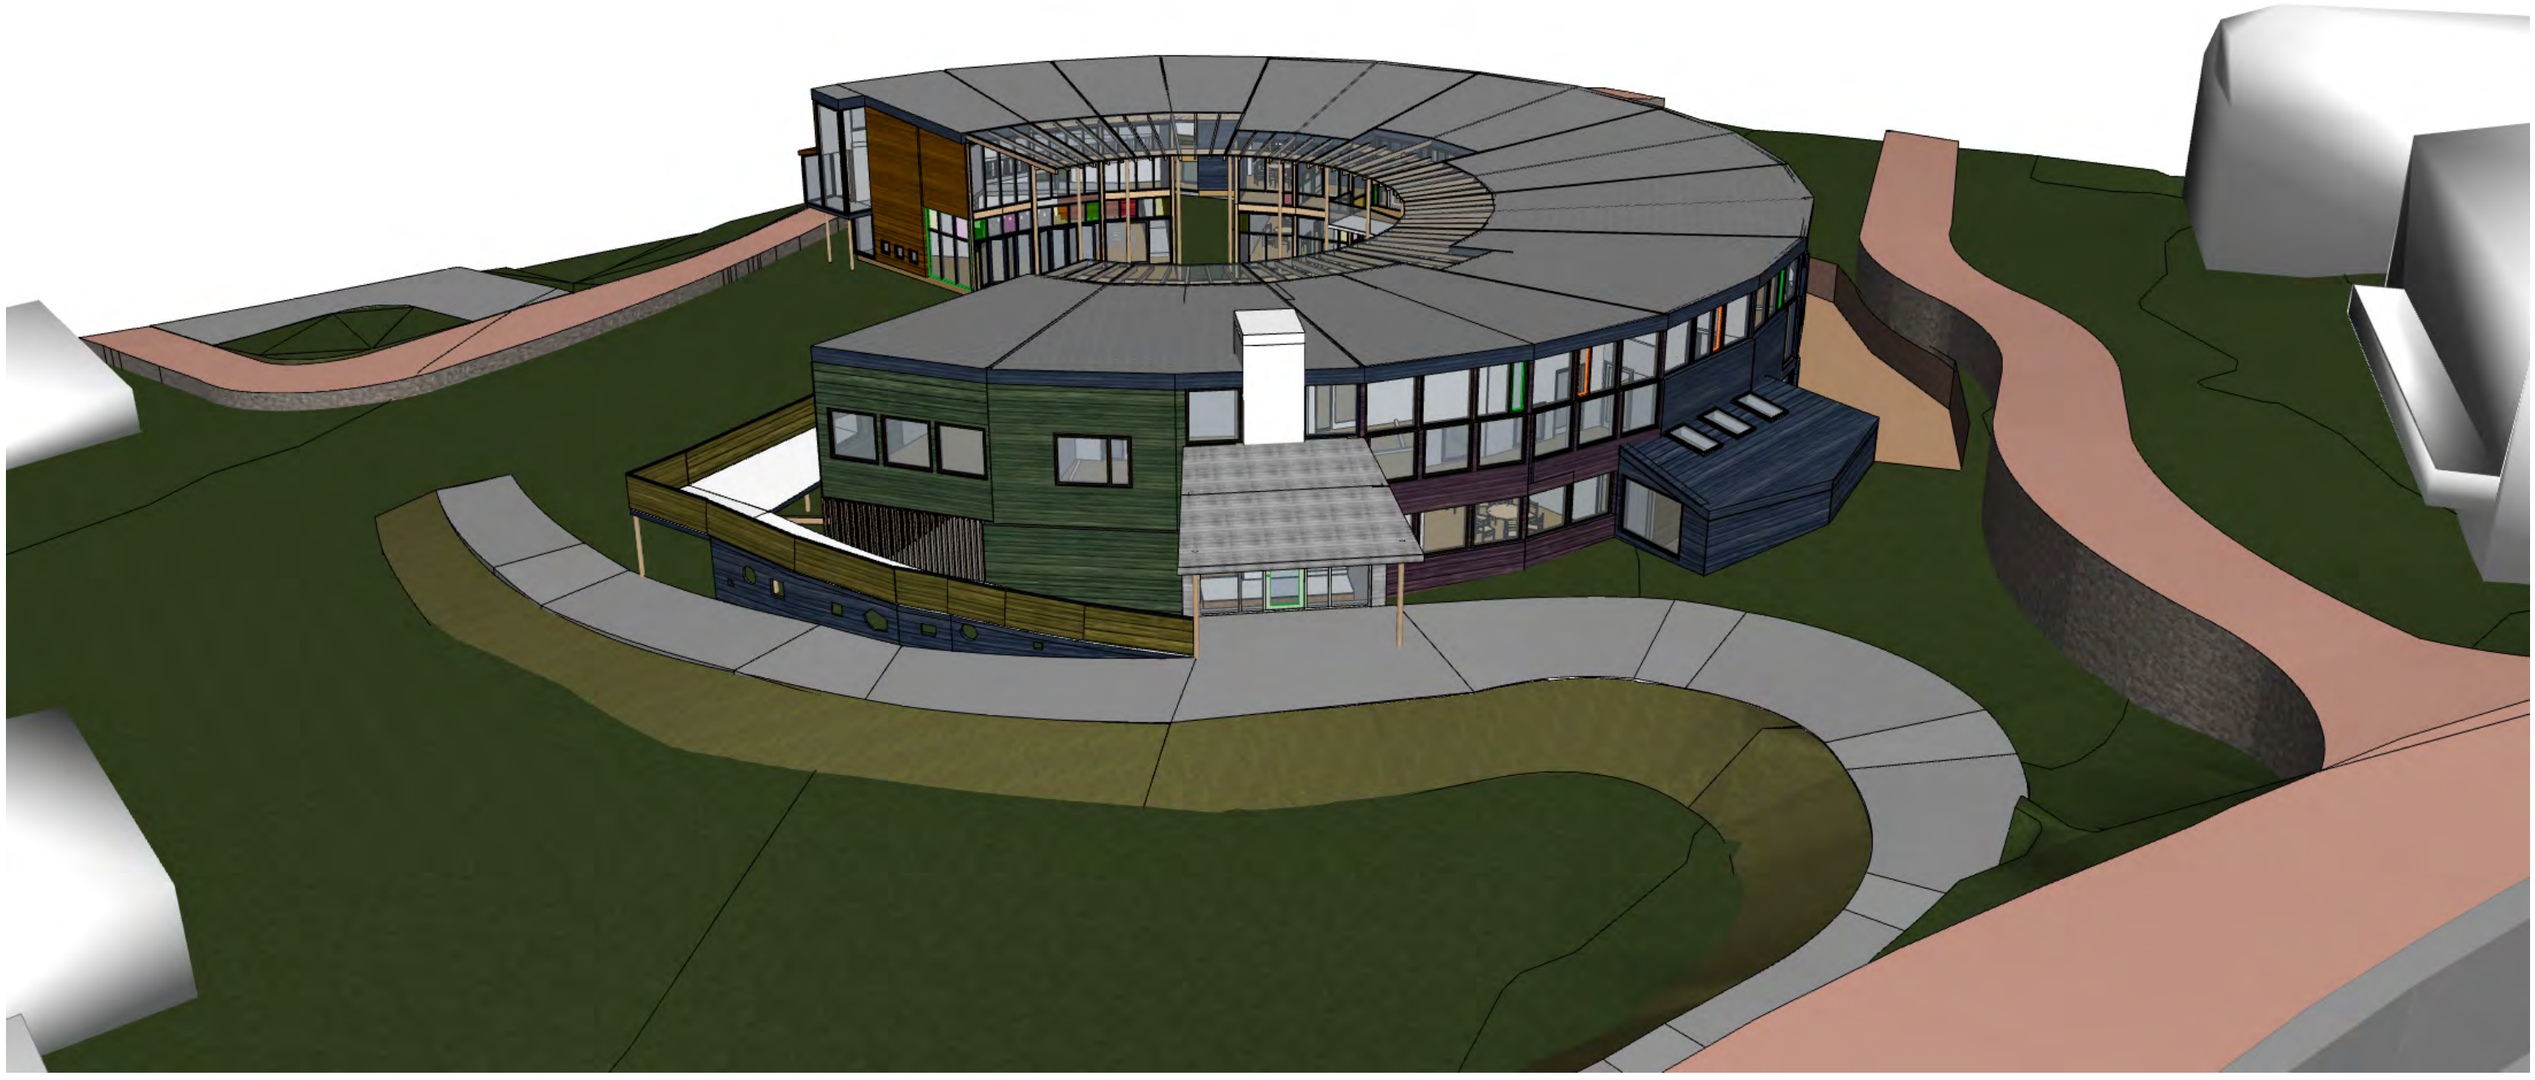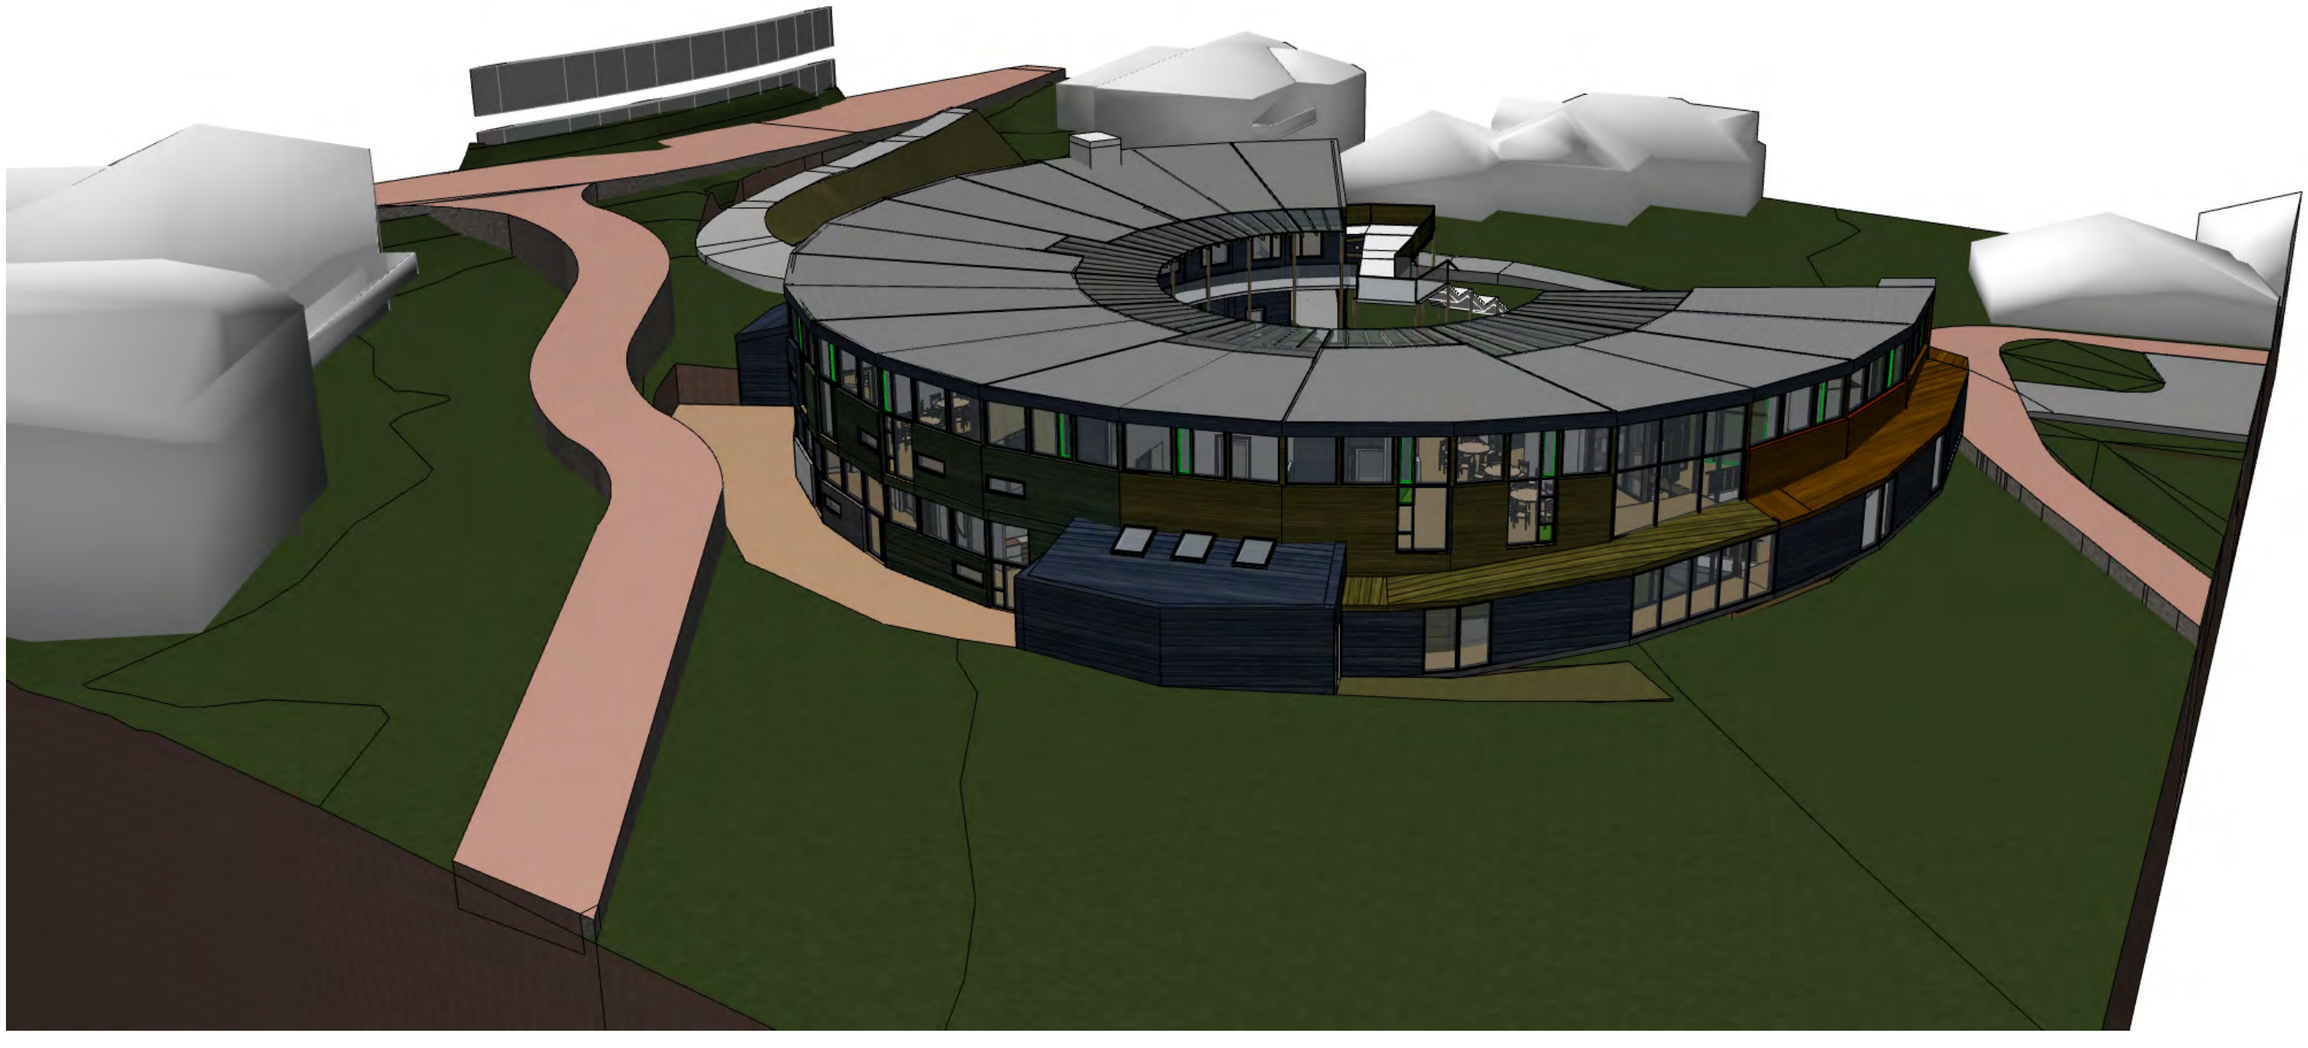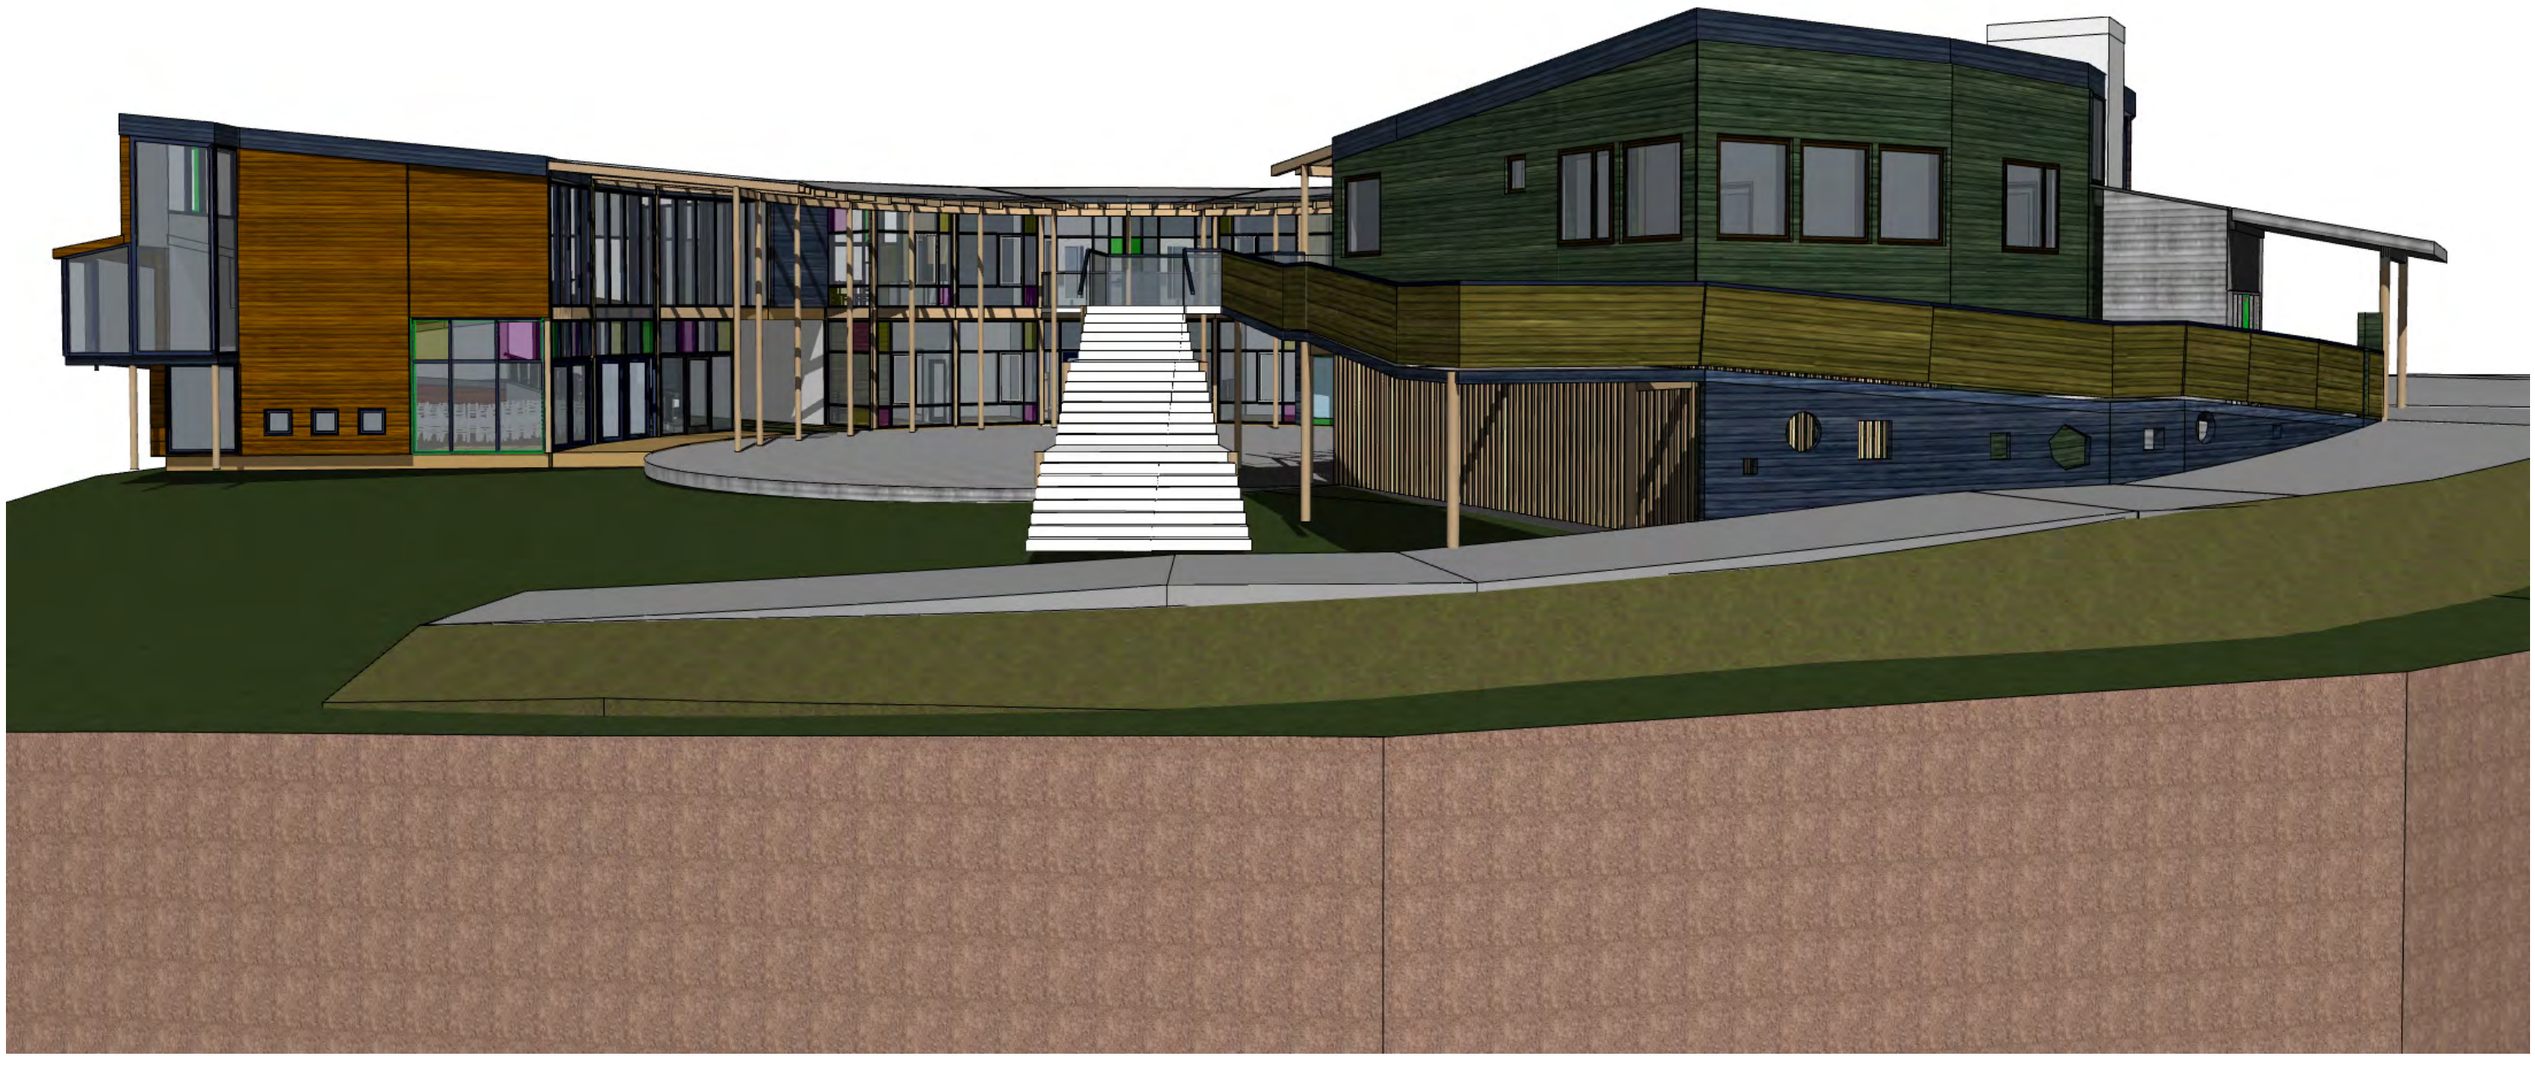
Tiltakshaver Sogndal Kommune Fosshagen Barnehage Fosshagen Sogndal 6856 Norge	Prosjektnr. 2018-08	Gnr./Bnr./Festenr. 19/1	Mål:	Arkstørrelse: A3	Dato opprettet 01.04.2018	Dato revidert: 13.09.2018	Sign. Heidi	Kontroll OS	N
	Fase. Skisseprosjekt		Tegningsnr: A40-3	Navn på tegning: Fasade Nord Øst / Øst Sør				Rev. ID