



Oversiktskart kartblad

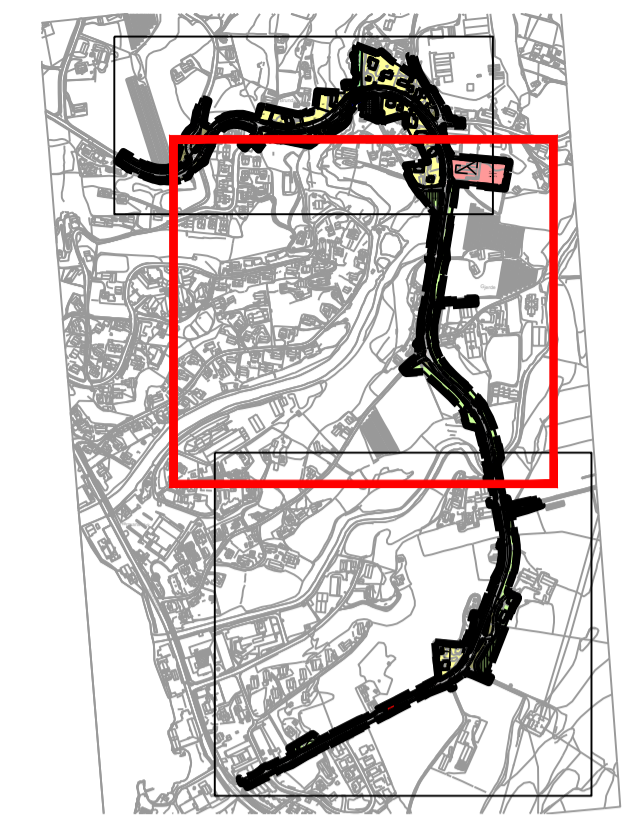

Oversiktskart vertikalnivå

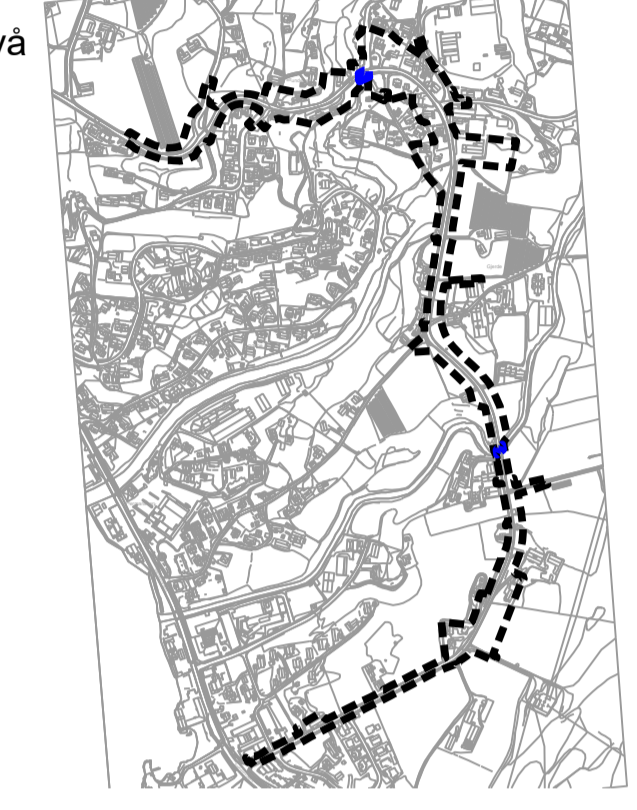

Vertikalnivå :
 - - - - - Vertikalnivå 2 = på grunnen/vannoverflate
 - - - - - Vertikalnivå 3 = over grunnen/bru

Teiknforklaring Plankart 2 av 3 SOSI ver. 4.5.2

Reguleringsplan PBL 2008

§12-5. Nr. 1 - Bygninger og anlegg

- BF Bustader-frittliggende-småhus
- T Offentleg eller privat tenesteyting
- Adm Administrasjon

§12-5. Nr. 2 – Samferdselsanlegg og teknisk infrastruktur

- KV Køyreveg
- FTA1 Fortau
- G/S Gang-/sykkelveg
- AVT Annan veggrunn – teknisk anlegg
- AVG Annan veggrunn - grøntareal

§12-5. Nr. 3 – Grøntstruktur

- N Naturområde

§12-5. Nr. 5 – Landbruks-, natur- og friluftformål og reindrift

- L Landbruksformål

§12-5. Nr. 6 – Bruk og vern av sjø og vassdrag, med tilhørende strandsone

- NSVS Naturområde i sjø og vassdrag med tilhørende strandsone
- Frisikt
- Andre sikringssoner

§12-6 - Omsynssoner

- Frisikt
- Andre sikringssoner

Høgspenningsanlegg (inkl. høgspenkablar)

Gjeldande reguleringsplan skal framleis gjelde

§12-7 - Føresegnområder

#B091 Midlertidig bygge- og anleggsområde

Linjesymbol

- Illustrasjon av planens begrensning (vist 1m utanfor juridisk plangrense)
- RpGrense saman med RpFormalsGrense
- Formålsgrense
- Midlertidig bygge- og anleggsrense
- Byggegrense
- Planlagt bygg
- Bygg som inngår i planen
- Bygg som fortsettes fjerna
- Regulert senterlinje
- Friskiltlinje
- Regulert støttemur
- Bru
- Måle og avstandslinje
- Grense for sikringszone
- Grense for faresone
- Grense for detaljeringszone

Punktsymbol

- Stenging av avkjørsel
- Avkjørsel - både inn og utkjøring

Kartopplysningar

Kjelde for basiskart: Norge Digitalt
 Dato for basiskart: 2023-11-09
 Koordinatsystem: ETRS89.UTM-32N
 Høgdegrunnlag: NN2000

Ekvidistans: 1m
 Kartmålestokk: 1:1000
 0 25 50m

Områderegulering

Fv 185 Njøsavegen, gnr 22, bnr 40 mfl.

Med tilhørende føresegner

Arealplan-ID: 1419_2014001

Forslagstillar: Tidligere Leikanger kommune

SAKSHANDSAMING ETTER PLAN- OG BYGNINGSLOVA			SAKS-NR	DATO	SIGN
Dato	XXX	Revisjon	XXX		
Dato	XXX	Revisjon	XXX		
Dato	XXX	Revisjon	XXX		

Kommunestyret sitt vedtak		
Ny 2. gongs handsaming		20140925
Offentleg ettersyn frå	til	
2. gongs handsaming		
Offentleg ettersyn frå	til	
1. gongs handsaming		
Kunngjering av oppstart av planarbeid		31-01-2012
Oppstartsmaete.		

PLANEN ER UTARBEIDD AV:			TEGNERN	DATO	SIGN.
Multiconsult, men oppdatert av Norconsult				2023-12-04	

Det stadfestas at planen er i samsvar med kommunestyret sitt vedtak