


X:\tr\oppdrag\Segndal\5207551\BIM\landskap\A\K\LAY_L_landskap_5207551.dwg - LMNas - Ploitet: 2020-11-25, 15:33 - XREF = T_kart, Snelenset_m_nye_koter, L_landskap_c3d_5207551*

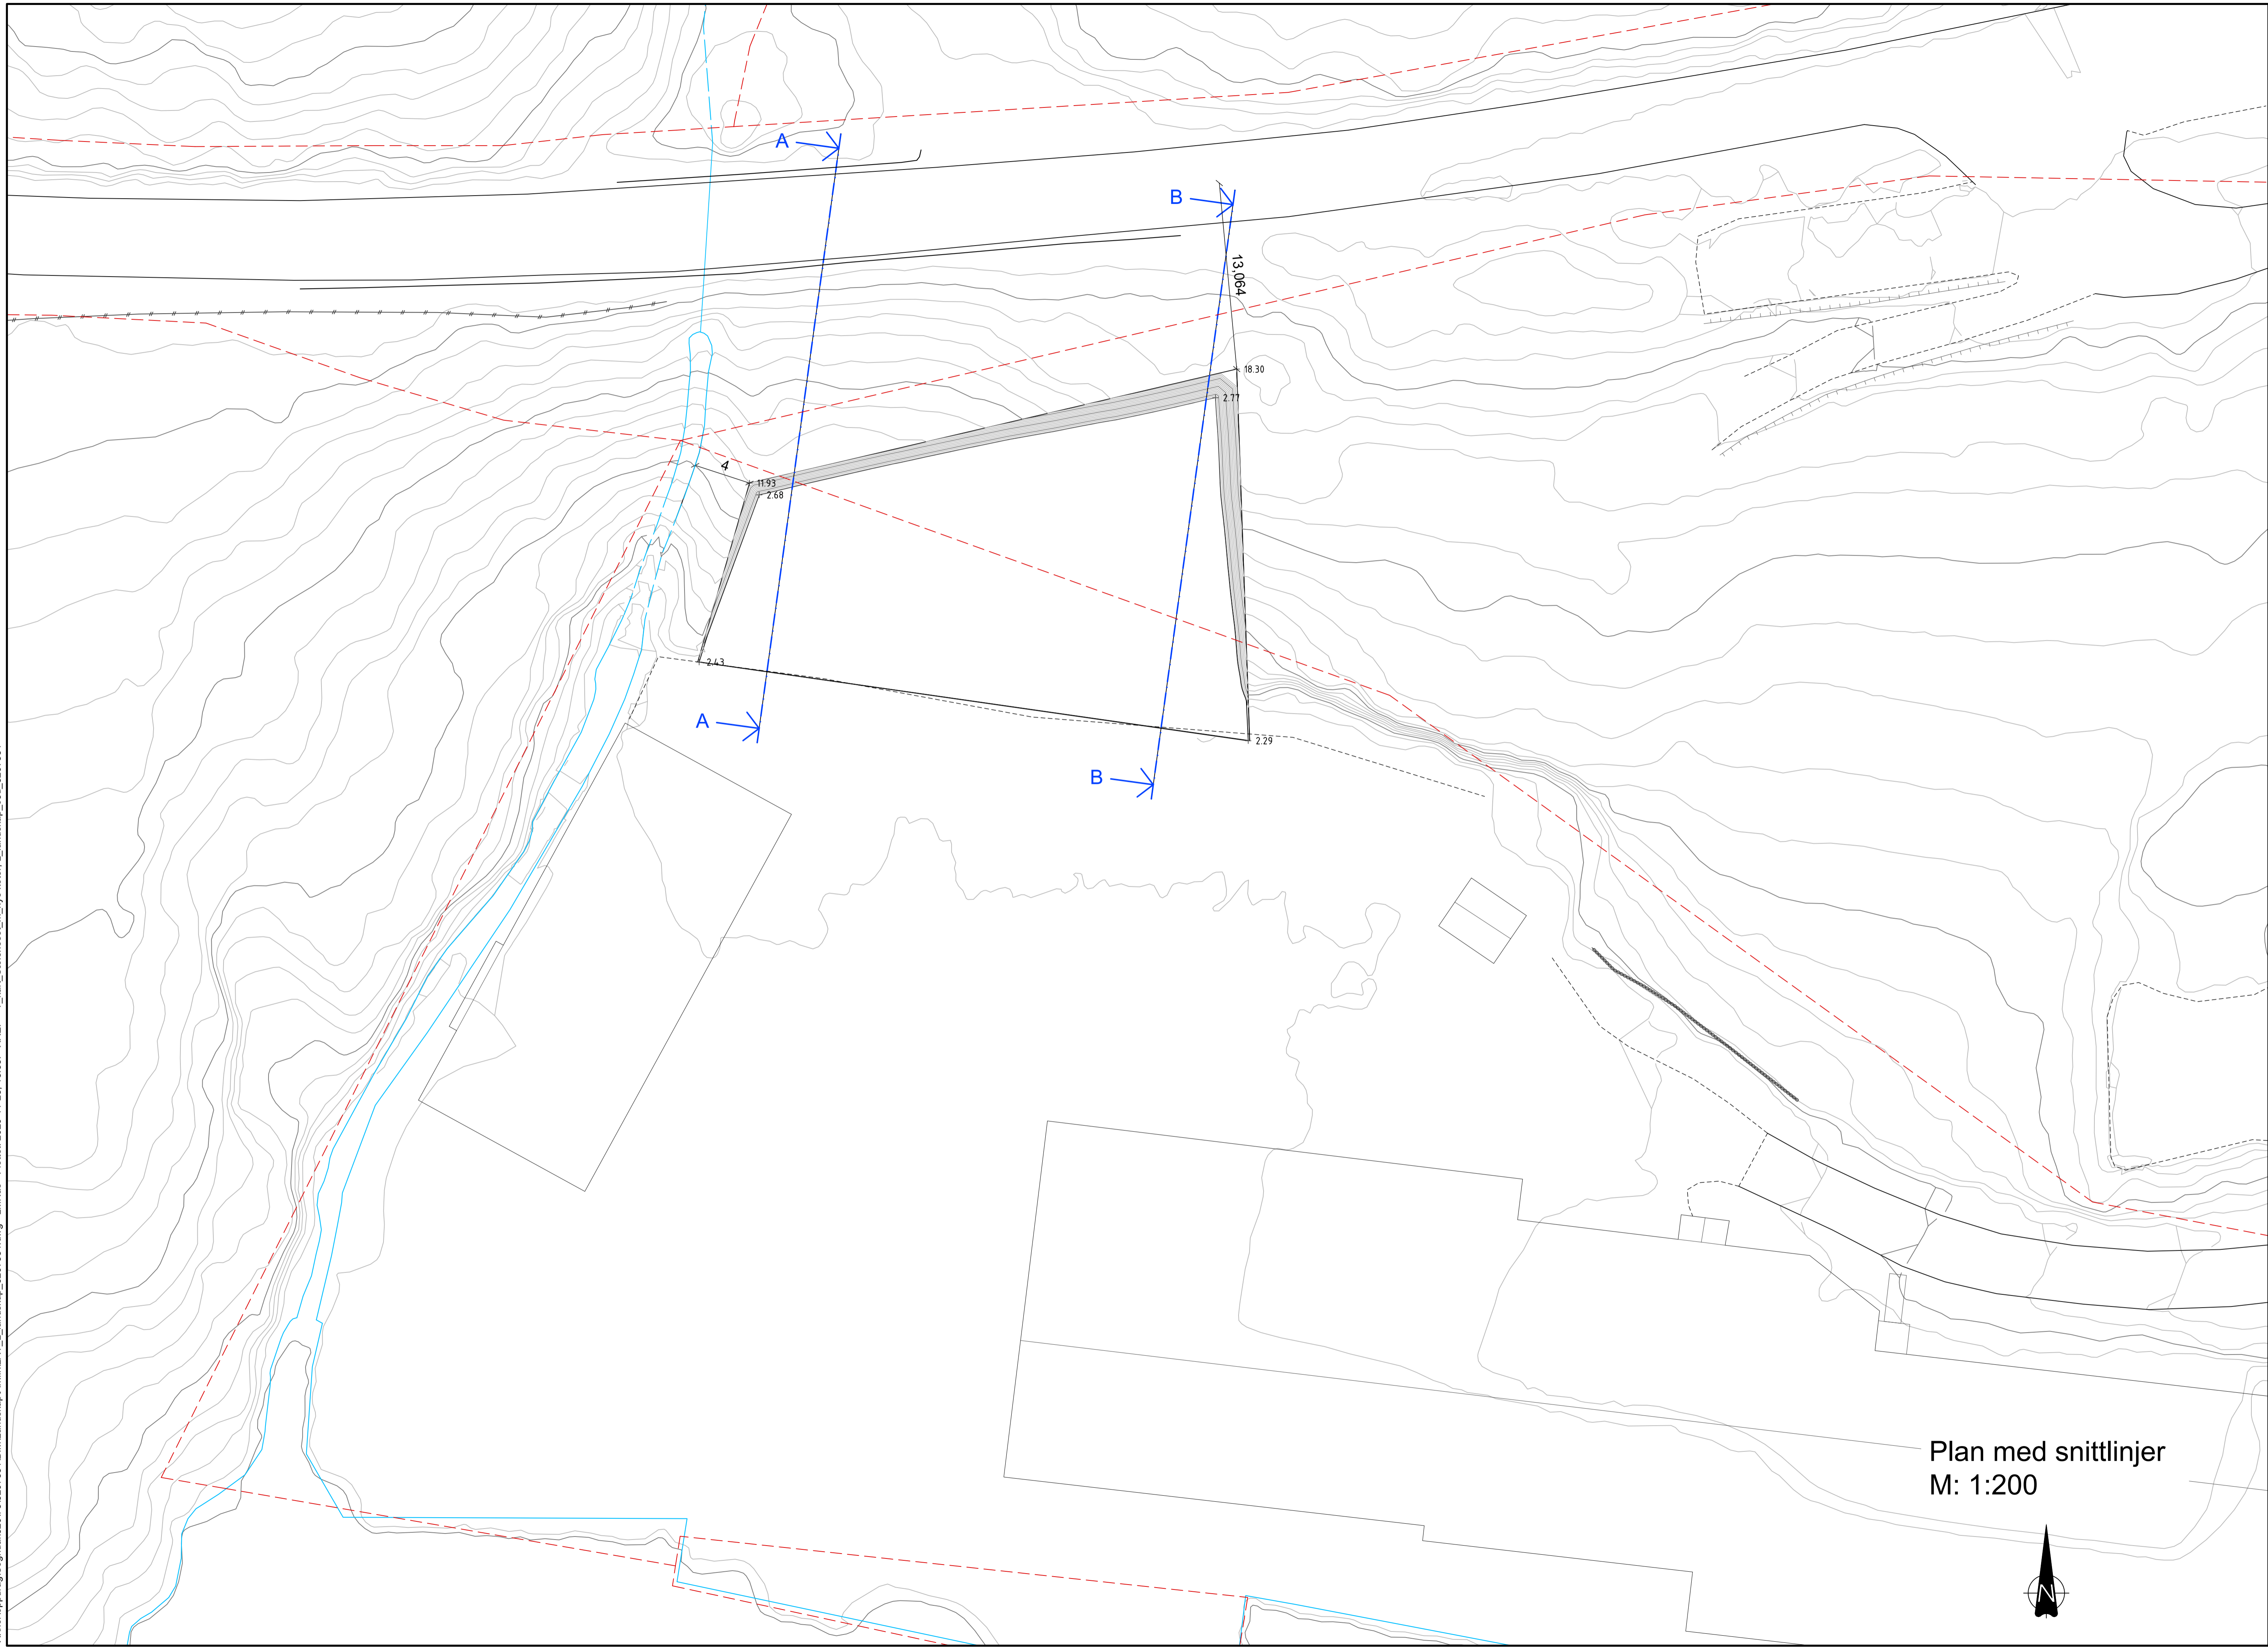

Plan med snittlinjer
M: 1:200

