


X:\nor\oppdrag\Segndal\20230905\230905\BIM\veg\Modell\T\_geom\_001\_ny\_plassering.dwg - Innhov - Plottet: 2024-04-10 09:08:53 - LAYOUT = E01 - XREF = 240408 Stedjeflaten reguleringsplan, 1420-2016002, 23-03 Stedjeflaten reguleringsplan koordinat, Kartgrunnteg

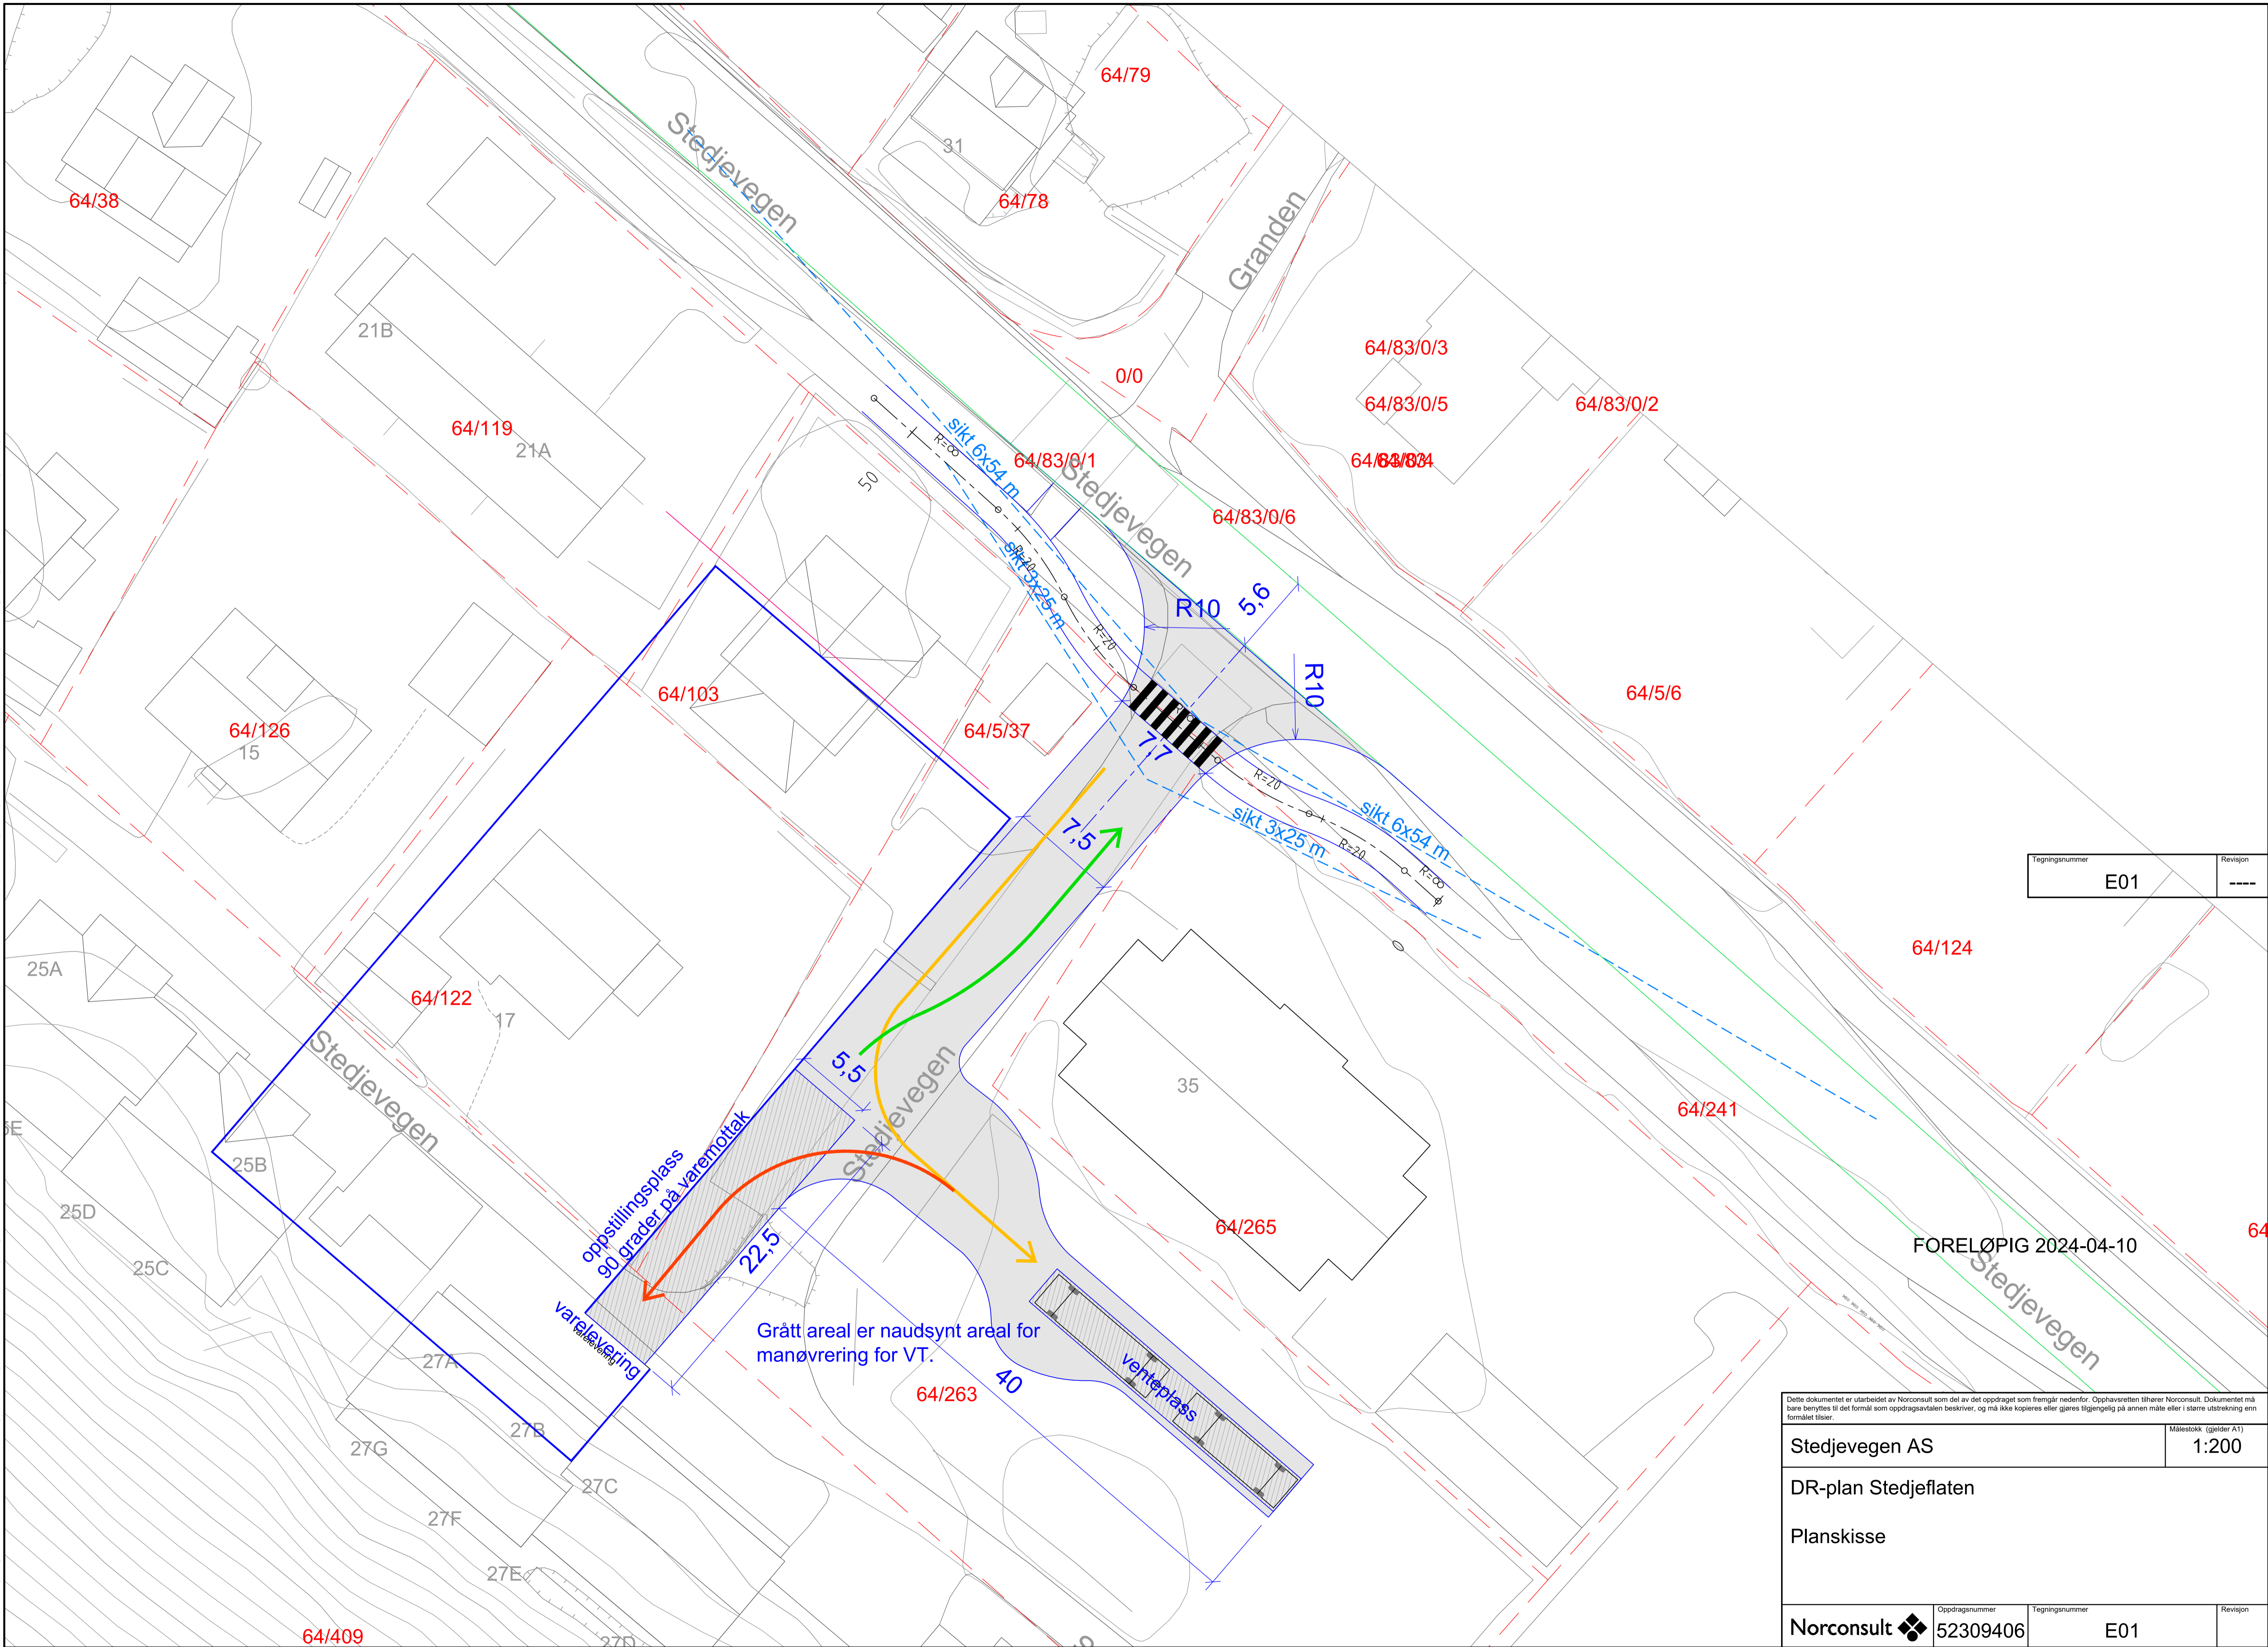

Tegningsnummer	Revisjon
E01	----

Dette dokumentet er utarbeidet av Norconsult som del av det oppdraget som fremgår nedenfor. Opphavsretten tilhører Norconsult. Dokumentet må bare benyttes til det formål som oppdragsavtalen beskriver, og må ikke kopieres eller gjøres tilgjengelig på annen måte eller i større utstrekning enn formålet tillater.

<b>Stedjevegen AS</b> DR-plan Stedjeflaten Planskisse	Målestokk (gjelder A1) 1:200
<b>Norconsult</b>	Oppdragsnummer: 52309406 Tegningsnummer: E01 Revisjon: